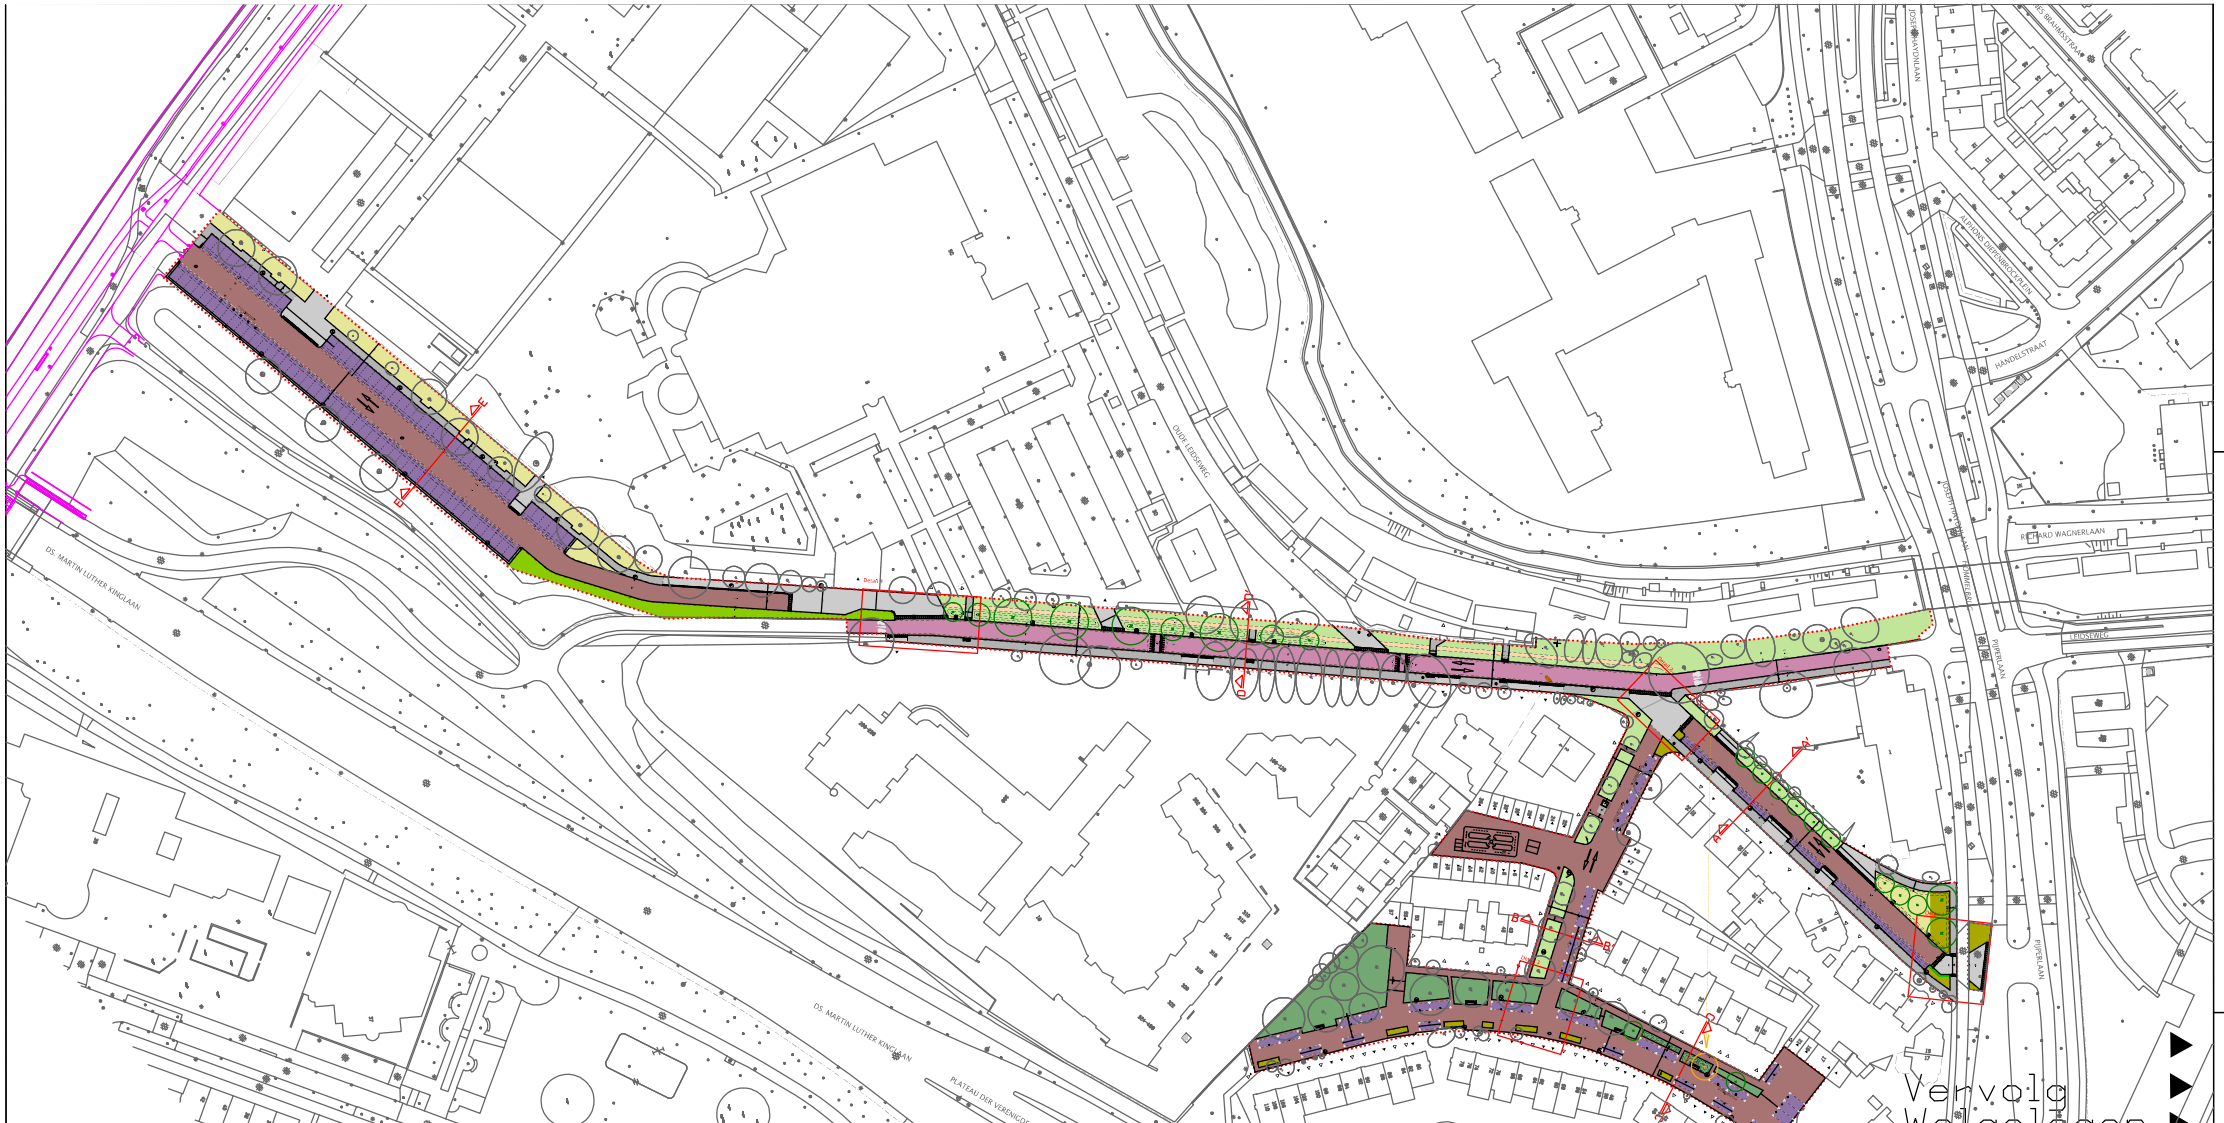

VO LEGENDA

ALGEMEEN

- PROJECTGRENS
- LOCATIE DWARSPROFIEL
- LOCATIE DETAIL

BESTAANDE OMGEVING

- TOPOGRAFISCHE ONDERGROND
- ENTREE: Voetganger
- ENTREE: Auto

PEILEN EN MAATVOERING

- PEIL: Bestaand maaiveld
  In meters t.o.v. NAP, tenzij anders vermeld.
- PEIL: Nieuw maaiveld
  In meters t.o.v. NAP, tenzij anders vermeld.
- MAATVOERING: In meters, tenzij anders vermeld

PROGRAMMA EN VOORZIENINGEN

- RINGLIGHTING
- PARKEREN: Laadpaal elektrische auto's
  Voetpad: min. 500mm; hoogte max. 110cm
- PARKEREN: Parkeerplaats elektrische auto's
  Incl. laadvoorziening, markering en bebording
- PARKEREN: Parkeerplaats deelauto
  Incl. laadvoorziening, markering en bebording
- PARKEREN: Algemene parkeerplaats gehandicapten
  Incl. markering en bebording
- AFVAL: Symbool bovengronds verzamelbak kliko's
  Betonrooster, afm.: 300x300x80mm
  kleur: antraciet met wit symbool (kliko)
- BLUSWATERVOORZIENING: 1.80 m obstakelvrij
  max. tot 4.00m bereikbaar

MARKERING

- VERKEERDREMPEL: Materialisering conform richtlijn
  markering conform HOR, mbt. verkeersdrempel 30km/h
- PARKEERPLAATSMARKERING:
  Straatbaksteen KF, afm.: 210x105x80mm, kleur: wit (terra carrara)
  markering conform HOR
  Detail 1-K: Dwars- en langsparkeren woonstraat 30 km/u
- ALGEMENE PARKEERPLAATS GEHANDICAPTEE:
  Straatbaksteen KF, afm.: 210x105x80mm, kleur: wit (terra carrara)
  markering conform HOR, incl. kruis
  Detail 1-E: Dwars- en langsparkeren woonstraat 30 km/u
- PARKEREN: Symbool bogelelektrische auto of deelauto
  Betonsteen met keramische opdruk
  afm.: 300x300x60mm, kleur: groen met wit symbool
- PARKEREN: Symbool algemene Gehandicapten Parkeerplaats
  Betonsteen, afm.: 300x300x60mm
  kleur: zwart met wit symbool
- PARKEREN: Symbool laadoervak
  Betonsteen, afm.: 300x300x60mm
  kleur: zwart met wit symbool
- MARKERERTEGEL: Noppenrand beton
  afm.: 300x300x60mm, kleur: rood

GROEN EN WATER

- BOOM: Bestaand
  zie inventarisatielijst en themakaart: bomen
- BOOM: Bestaand, verplaatst nieuwe locatie
  zie themakaart bomen
- BOOM: Nieuw
  zie themakaart bomen
- (VAK)BEPLANTING: bestaand
- HEESTERS, VAKBEPLANTING LAAG
  soort(en) conform beplantingsplan
- KLIMPLANTEN: op trekwerk
  soort(en) conform beplantingsplan
- KRUIDENBEGROEIING: maaifrequentie: 2x per jaar
  mengsel conform beplantingsplan
- RUIGGRAS OF HOOILAND: maaifrequentie: 2x per jaar
  mengsel conform beplantingsplan
- RUIGGRAS OF HOOILAND: maaifrequentie: 2x per jaar
  mengsel conform beplantingsplan
  voorzien van onderliggend substraat
- substraatopbouw:
  – bovenwerk:
  – 75mm uitzetzaat, grof, kwaliteit 8/16mm
  – 75mm dakafdekdistrat, incl. 3% organische stof en meststoffen
- GRAS OF GAZON: maaifrequentie: 6x per jaar
  mengsel conform beplantingsplan

ONDERGROND

- TALUD EN/OF LAAGTE

VERHARDING

- FIETSSTRAAT: asfalt, kleur: rood
  asfaltopbouw en afstroomlaag conform HOR
- FIETSBAAN: Straatbaksteen KF, afm.: ca. 210x105x80mm
  kleur: mix van Ardeche (30%) en Marronne (70%)
  in kepervverband
- FIETSBAAN RABATSTROOK: Straatbaksteen KF, afm.: ca. 210x105x80mm
  kleur: mix van Ardeche (30%) en Marronne (70%)
  in halfsteensverband
- PARKEREN: Straatbaksteen KF, waterpasserend (incl. afstandhoaders)
  afm.: ca. 210x105x80mm, kleur: Ardeche (30%) en Marronne (70%)
  in elleboogverband, met open voeg van 5mm
- FIETSPAD: Betonsteen, afm.: 300x300x60mm
  kleur: rood, in halfsteensverband
- TROTTOIR: Straatbaksteen, KF, afm.: ca. 210x105x80mm
  kleur: mix van Ardeche (30%) en Marronne (70%)
  in elleboogverband
- TROTTOIR: Betonstraatsteen KF, afm.: 210x105x80mm
  uitvoering: drie steekken, bovenvlak bocht
  kleur: grijs, in halfsteensverband
- TROTTOIR: Betonsteen, afm.: 300x300x45mm
  kleur: grijs, in halfsteensverband
- TROTTOIR: OPRIT: Betonsteen, afm.: 200x200x80mm
  kleur: grijs, in halfsteensverband
- VOET- WANDELPAD: Half verharding
  type: Stabilizer, kleur: uitvoering: Mas mix

OPSLUITING

- Opsluitband beton vb, afm.: 100x200mm, kleur: lichtgrijs
  incl. hoekstukken of taaiks hoeken
  zichtc. ~10mm bovenvlakke verharding
- Opsluitband beton vb, afm.: 200x200mm, kleur: lichtgrijs
  incl. hoekstukken of taaiks hoeken
  zichtc. ~10mm bovenvlakke verharding
- Trottoirband beton vb, afm.: 180/200x250mm, kleur: lichtgrijs
  incl. hoek uitvl. R=500mm; uitvl. R=300mm
  en bochtband R=300mm (uitvl.)
- Afwateringsband, afm.: 180/200x250mm en 480/500x250mm
  incl. ongelijnmortel (dak, vormtil), afm. 400x600x100mm
  kleur: lichtgrijs
- Geleideband beton vb, afm.: 20/200x200mm, kleur: lichtgrijs
  incl. verkoopelstuk links/rechts
- Inritvlaopband vb, 180/200x200mm, kleur: lichtgrijs
  incl. einstuk links/rechts en middenstuk en
  verlaagd middenstuk (uitvl. voetgangersoversteek
- VOETGANGERSOVERSTEEK: uitvoering conform HOR
  incl. permeabiele beton kleur: grijs
  noppenmortel 300x300x50mm, kleur: wit
  betonnegel 300x300x80mm, kleur: wit
  betonnegel 300x300x80mm, kleur: grijs
- HOV-band, afm.: 250/300x400mm, kleur: lichtgrijs
  incl. verkoopband links/rechts bij uitvl-stuk
- Inritband, 500x500x160mm, kleur: lichtgrijs
  incl. einstuk links/rechts en middenstuk
  elementen voorzien van vlsbekkoppeling
- Inritband, 800x500x180mm, kleur: lichtgrijs
  incl. einstuk links/rechts en middenstuk
  elementen voorzien van vlsbekkoppeling

MEUBILAIR EN INRICHTINGSELEMENTEN

- CONTAINER, ONDERGRONDS:
  bestaand behouden of verplaatst/hergebruik
- CONTAINER, ONDERGRONDS: nieuw of hergebruik (verplaatst)
  kleur bovengronds deel: RAL 7016, grondplaat verdiekt staal
  Persconteiner; nutsfaist nader in te passen
- ZITBANK: type: BN bank hout, afmeting zitlandlengte: 2000mm
  fundatie onder maaiveld, conform specificaties HOR
- HEKWERK: Afzetbek, bestaand
  hoogte: ~ 1.20m boven maaiveld

SPEELVOORZIENINGEN

- SPELEOBJECT: Bestaande basketbalpaal, verplaatst

VERLICHTING

- LICHTMAST: 4 AKPH 451
- LICHTMAST: 5 AKPH 794
- LICHTMAST: 6 AKPH 644

Stadsingenieurs

Gemeente Utrecht

Opdrachtgever: BOR	Schaal 1:500	Formaat A0
	Beheer	Bestek
Project: Herinrichting openbare ruimte Welgelegen Den Hommel	Projectnummer: 14.1241	Status: Definitief
	Tekeningnummer: 001.2	Datum: 19-12-2025
		Versie:
Onderdeel: Voorlopig Ontwerp, Den Hommel Plankaart	Getekend: DB	
	Getoetst: RH, TB	
	Vrijgegeven	

Stadsingenieurs
Bezoekadres: Stadsplateau
Postadres: Postbus 8375, 3503 RJ Utrecht
Telefoon: 030 - 286 4321 Fax: 030 - 286 4949
www.utrecht.nl