


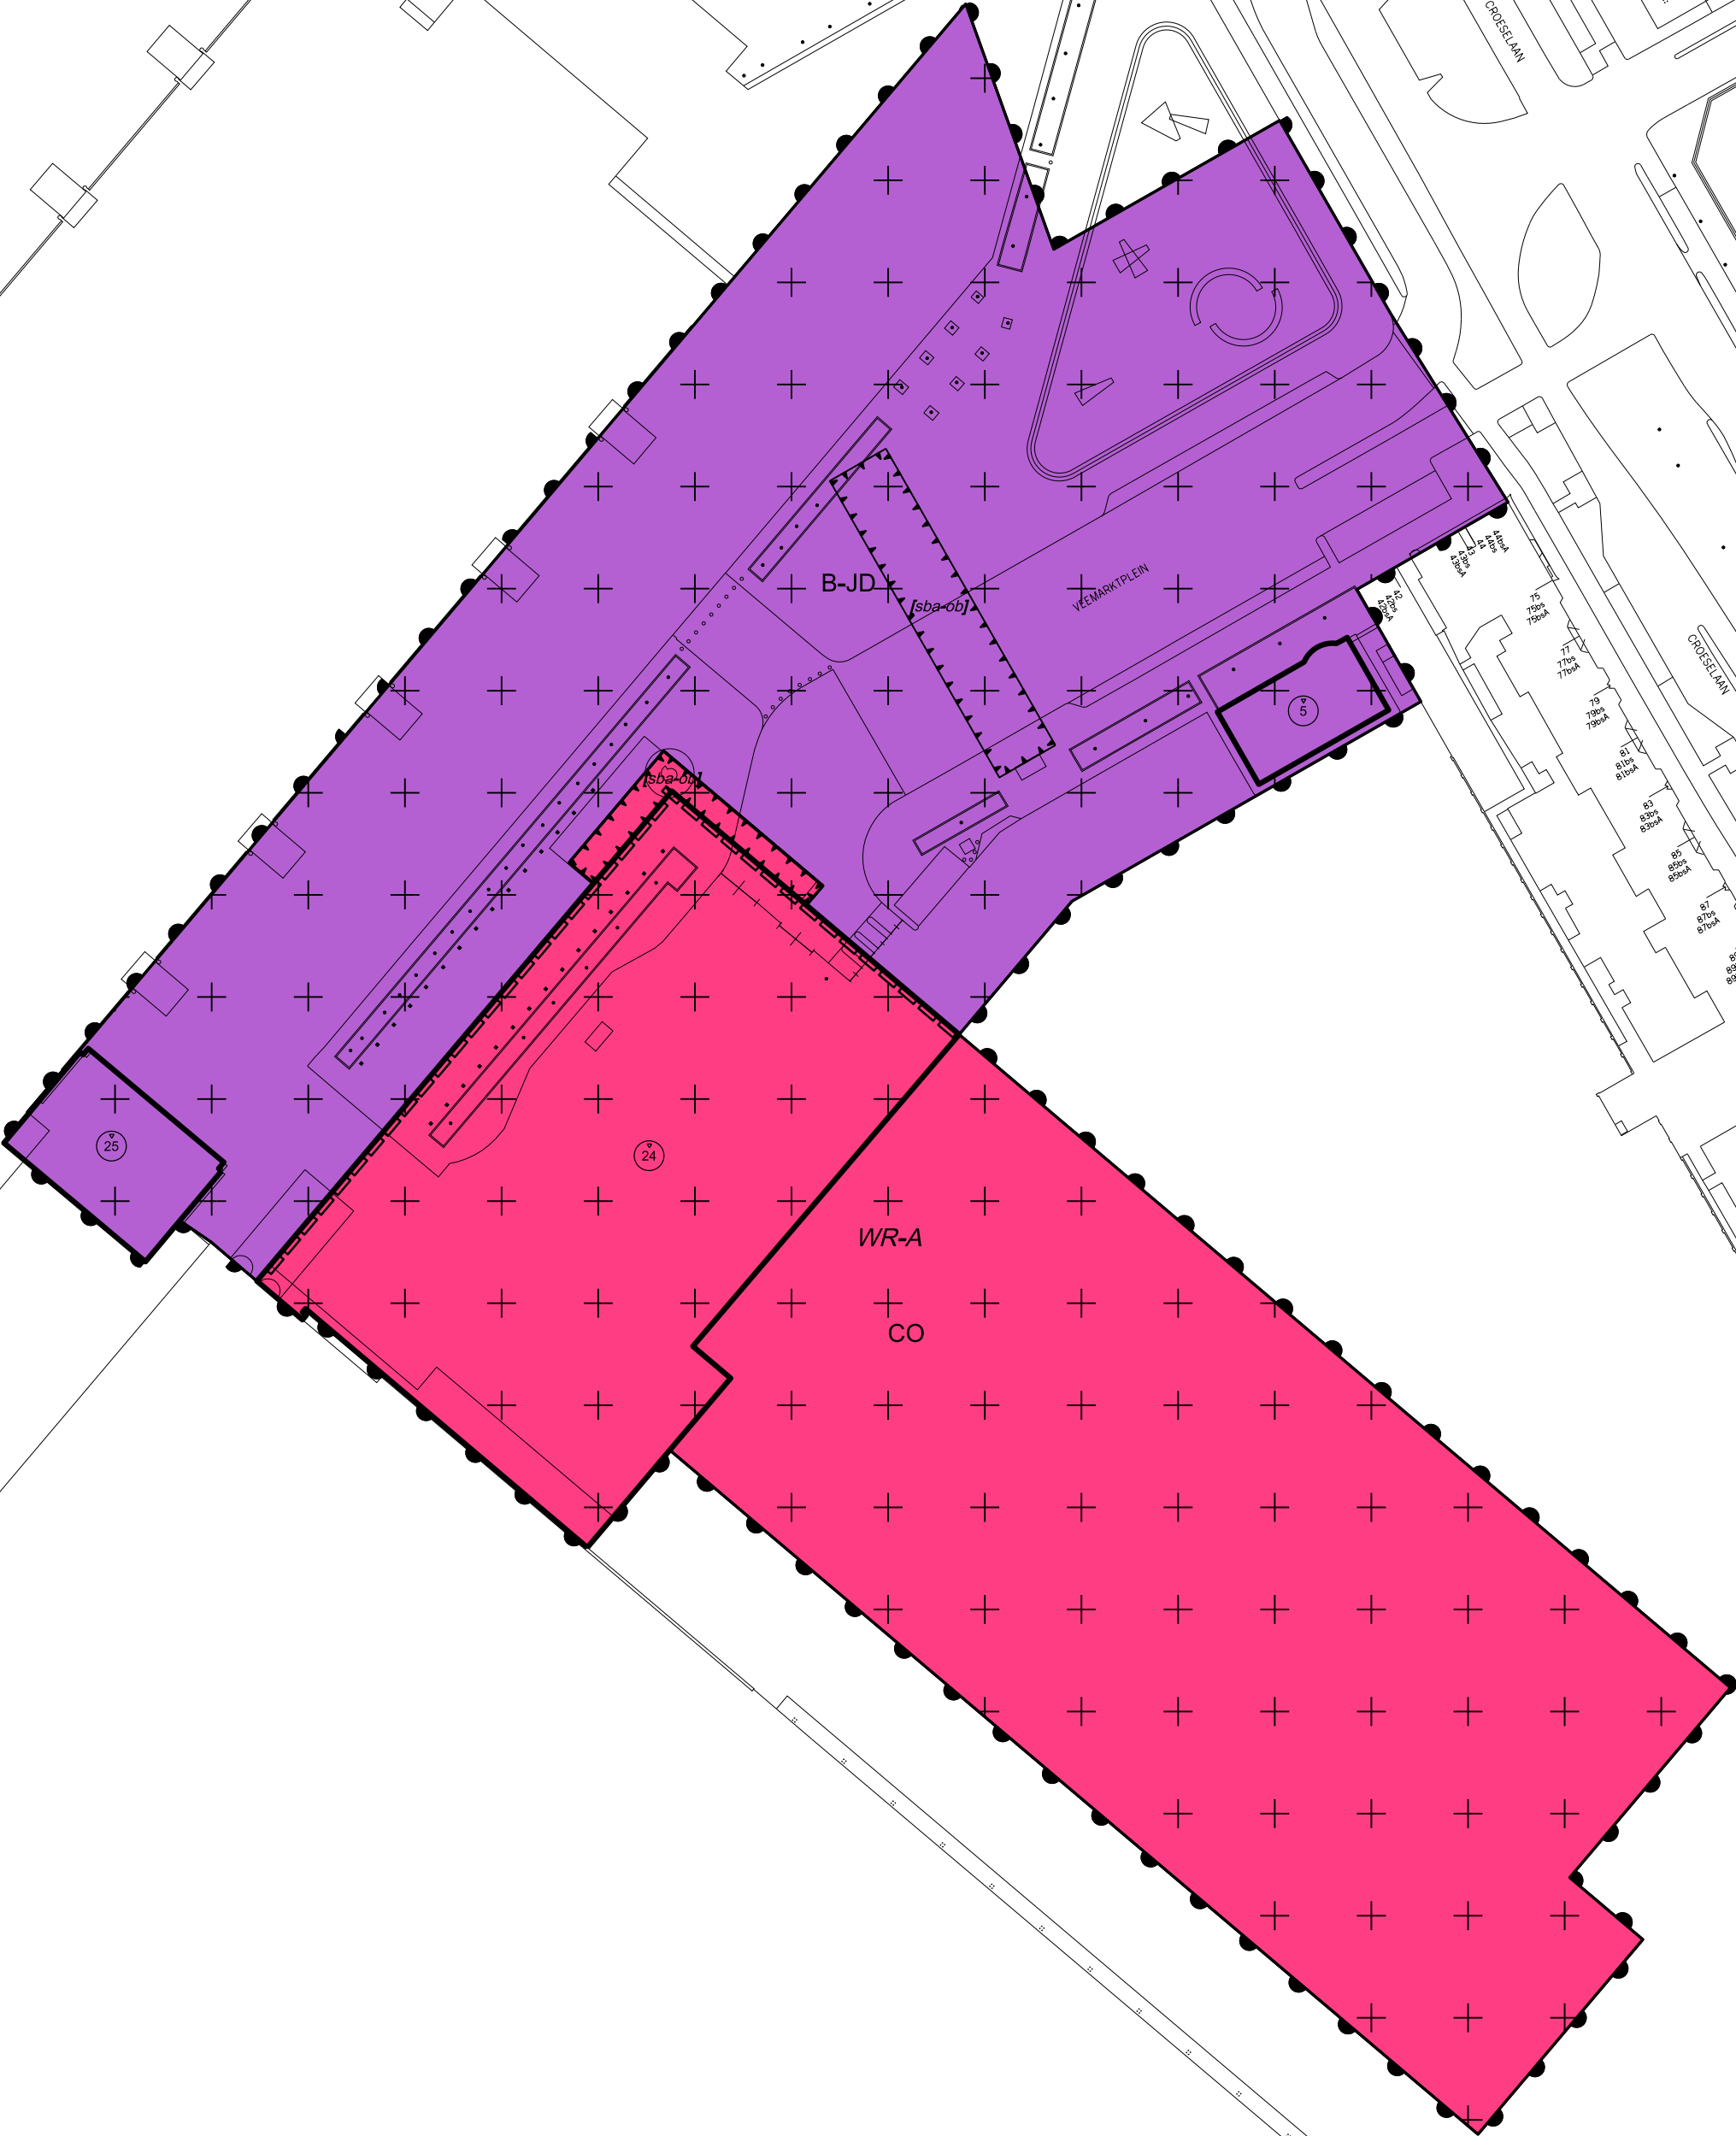

Plangebied

Plangebiedgrens

Bestemmingen

CO Cultuur en Ontspanning

B-JD Bedrijf - Jaarbeursdoeleinden

Dubbelbestemmingen

WR-A Waarde - Archeologie

Bouwwlak

bouwwlak

Bouwaanduidingen

[sba-ob] specifieke bouwaanduiding - overbouwing

Maatvoeringaanduidingen

maatvoeringsvlak

24 maximum bouwhoogte (m)

Figuren

gevellijn

Bestemmingsplan
Stationsgebied Mega bioscoop,
Jaarbeursterrein

Verbeelding

BLAD 1

Hierbij horen de regels van Stationsgebied Mega bioscoop,
Jaarbeursterrein

Plannaam	Planfase	Datum	Plannaam	Planfase	Datum
kadernota / SPVE	fase 1		beroep	fase 5	
voorstudie	fase 2		onherroepelijk	fase 6	
ontwerp	fase 3	21-02-2014	beheer / archief	fase 6	
vaststelling	fase 4				

Identificatie (ID) van het plan (Bestandsnaam)	
ordernummer	NL.IMRO.0344.BPSTATMEGABIOSCOOP-VA01.dgn
wijk	06 Binnenstad
projectnaam(dnr)	
subdirectory	
schaal	1: 1000
pentabel	256.tbl
datum	21-02-2014
datum	

