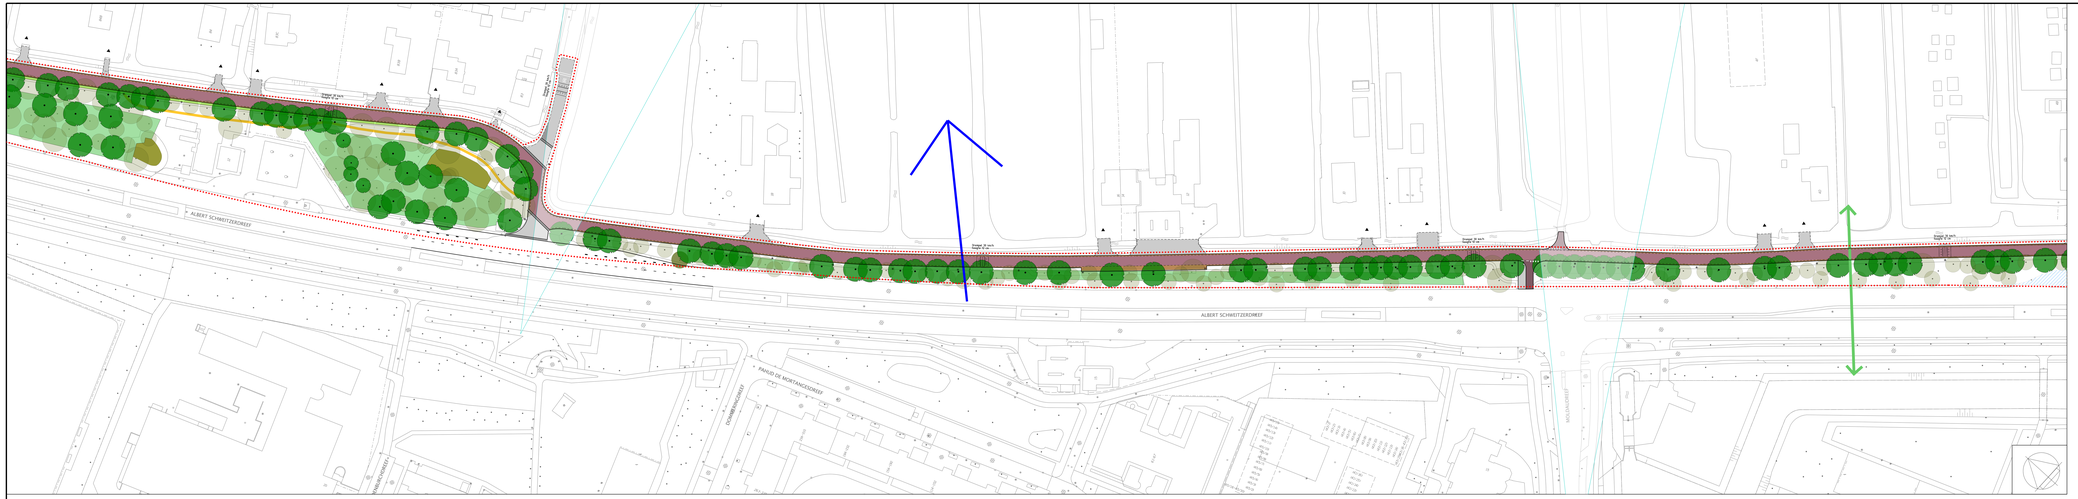

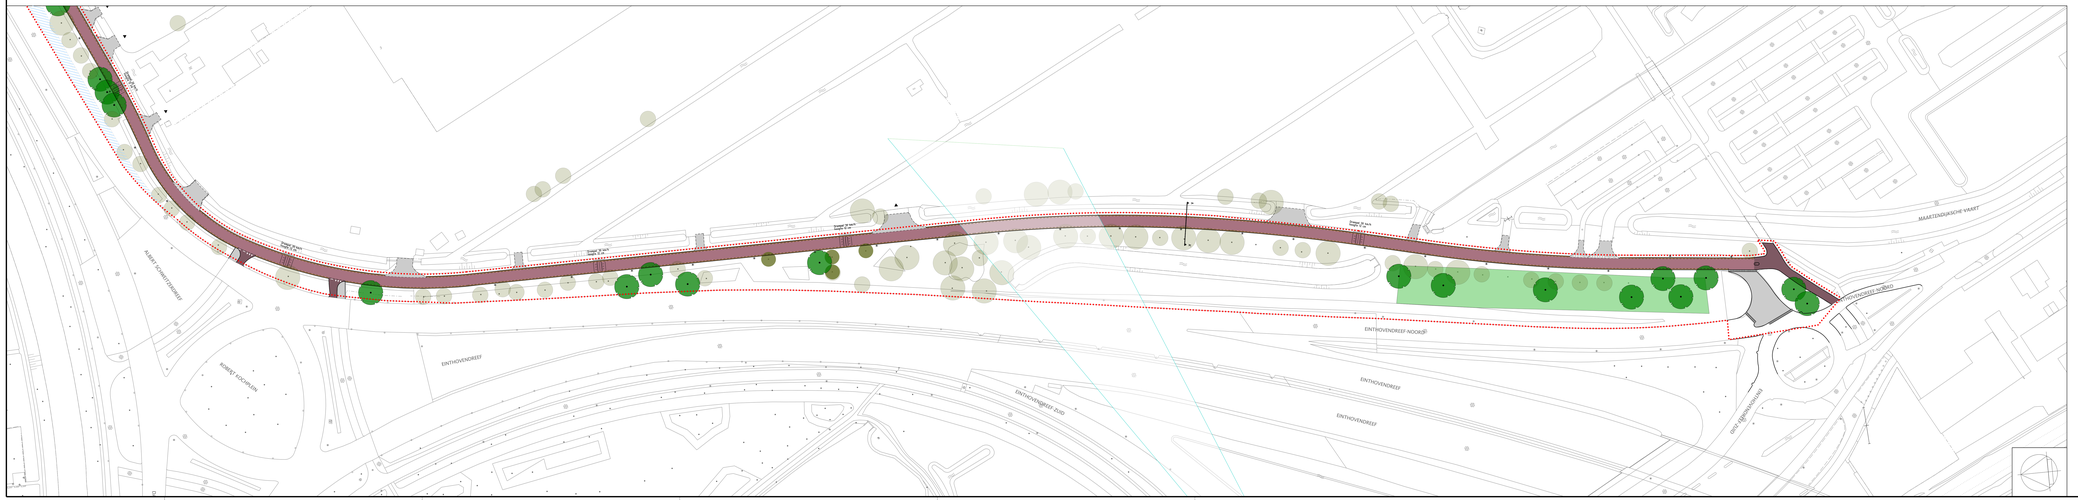

LEGENDA

ALGEMEEN

- PROJECTGEBIED
- PROJECTGRENS
- EIGENDOMSGRENS
- DWARSPROFIEL

BESTAANDE OMGEVING

- TOPOGRAFISCHE ONDERGROND
- BEBOUWING: Nieuw – datum ontwerp
- ENTREE: Voetganger
- ENTREE: Auto

VERLICHTING

- LICHTMAST: Bestaand/verplaatst/nieuw

VERKEER

- RIJBAAN 50 km/u: Asfalt
- RIJBAAN 30 km/u: Asfalt
- RIJBAAN 30 km/u: Elementenverharding
- ZONE 15 km/u: Elementenverharding
- PARKEERPLAATS: Elementenverharding, aantal indicatief
- FIETSSTRAAT: Asfalt/elementenverharding
- FIETSPAD, -STROOK: Asfalt/elementenverharding/ halfverharding
- TROTTOIR/VOETPAD: Asfalt/ elementenverharding/ halfverharding
- BASISMARKERING
- INRITCONSTRUCTIE
- VERKEERSDREMPEL: Locatie indicatief

GROEN EN WATER

- BOOM: Bestaand, huidige kroondiameter
- BOOM: Bestaand, te verwijderen (indicatief), verplanten te onderzoeken in vervolgfase
- BOOM: Nieuw 1e orde grootte
- BOSPLANTSOEN BESTAAND
- BOSPLANTSOEN NIEUW
- WATERGANG
- VERGROENEN
- TALUD
- STRUINPAD
- RUITERROUTE (indicatief)
- ECOPASSAGE NAT ONDERGRONDS
- ECOPASSAGE DROOG ONDERGRONDS
- PANORAMA NAAR LANDSCHAP
- ZICHTLIJN VANAF DE WEG (NRU)
- ZICHTLIJN VANUIT DE OMGEVING (OVERVECHT)

BOUWKUNDIGE ELEMENTEN

- BRUG
- DUIKER

CONCEPT

C					
B					
A					
Wijz.	Datum	Gerekend	Getekend	Controle	Vrijgeg.

Apart dor aitzigning

Stadsbedrijven

Gemeente Schiedam

Gebiedsontwikkeling
Ontwikkelorganisatie Ruimte

Project
Herinrichting Gageldijk

Onderdeel
Plankaart Functioneel Ontwerp

Schaal 1:500 | Formaat A0+(841x1230)
Actief | Bestek
Projectnummer: CO.0202.01 | Status: Concept
Uitvoeringsnummer: CO.0202.01.DWTR.F0.2 | Datum: 27-11-2022
Versie:
Gerekend: JvD | Wvt
Getekend: -
Gecontr.: CW
Vrijgegeven: BH

Stadsingenieurs
Bezoekadres: Nieuwe Haven 1
Postadres: Postbus 201, 3100 AE Schiedam
Telefoon: 010 - 246 4567 Fax: 010 - 246 4550
www.schiedam.nl

© DBW (Projecten)