


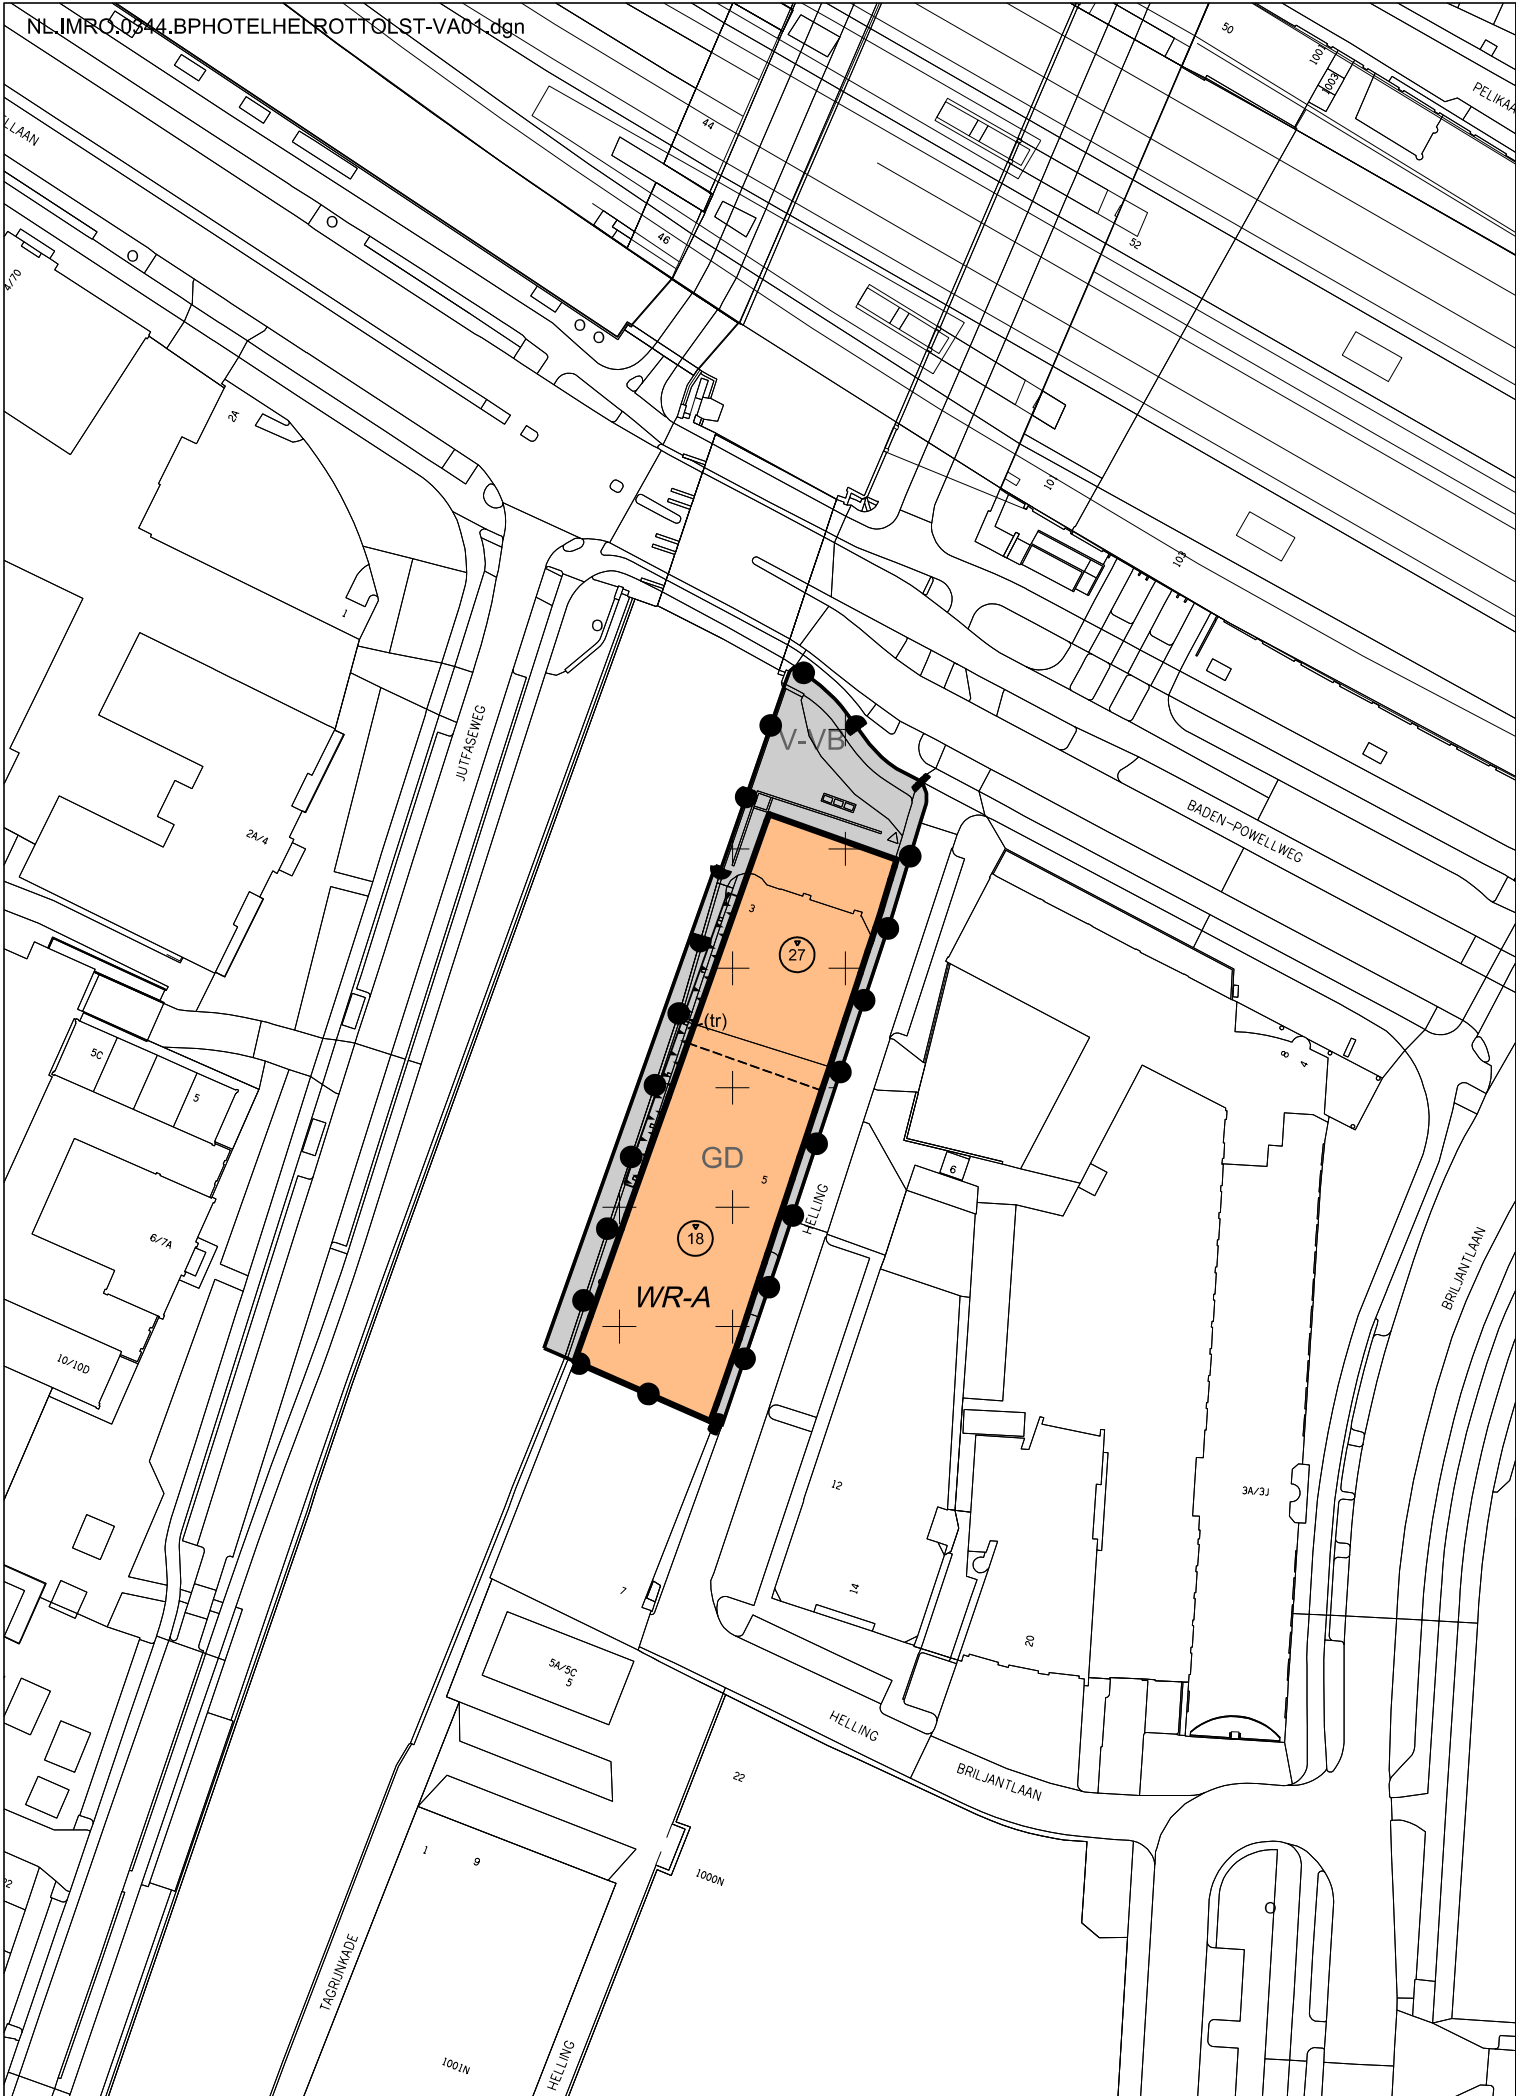

Plangebied

Plangebiedgrens

Bestemmingen

GD

Gemengd

V-VB

Verkeer - Verblijfsgebied

Dubbelbestemmingen

+

WR-A

+

1

Waarde - Archeologie

Functieaanduidingen

(tr)

terras

Bouwvlak

bouwvlak

Maatvoeringaanduidingen

maatvoeringsvlak

18

maximum bouwhoogte (m)

Bestemmingsplan

Hotel Helling 3, Rotsoord Tolsteeg

Verbeelding

BLAD 1

Hierbij horen de regels van Hotel Helling 3, Rotsoord Tolsteeg

Plannaam	Planfase	Datum	Plannaam	Planfase	Datum
Ontwerp	fase 1	18-05-2018	beroep	fase 3	
Vaststelling	fase 2		onherroepelijk	fase 4	
De digitale versie van de verbeelding is authentiek en rechtsgeldig boven alle andere versies. Zie voor de digitale versie de websites http://www.ruimtelijkeplannen.nl en/of http://0344.ropubliceer.nl					

Identificatie (ID) van het plan (Bestandsnaam)
NL.IMRO.0344.BPHOTELHELROTTOLST-VA01.dgn

ordernummer	
wijk	07-Zuid
projektnaam(dir)	Hotel Helling 3, Rots.Tols.
subdirectory	NL.IMRO.0344..
schaal	1: 1000
pentabel	
datum	
datum	

