




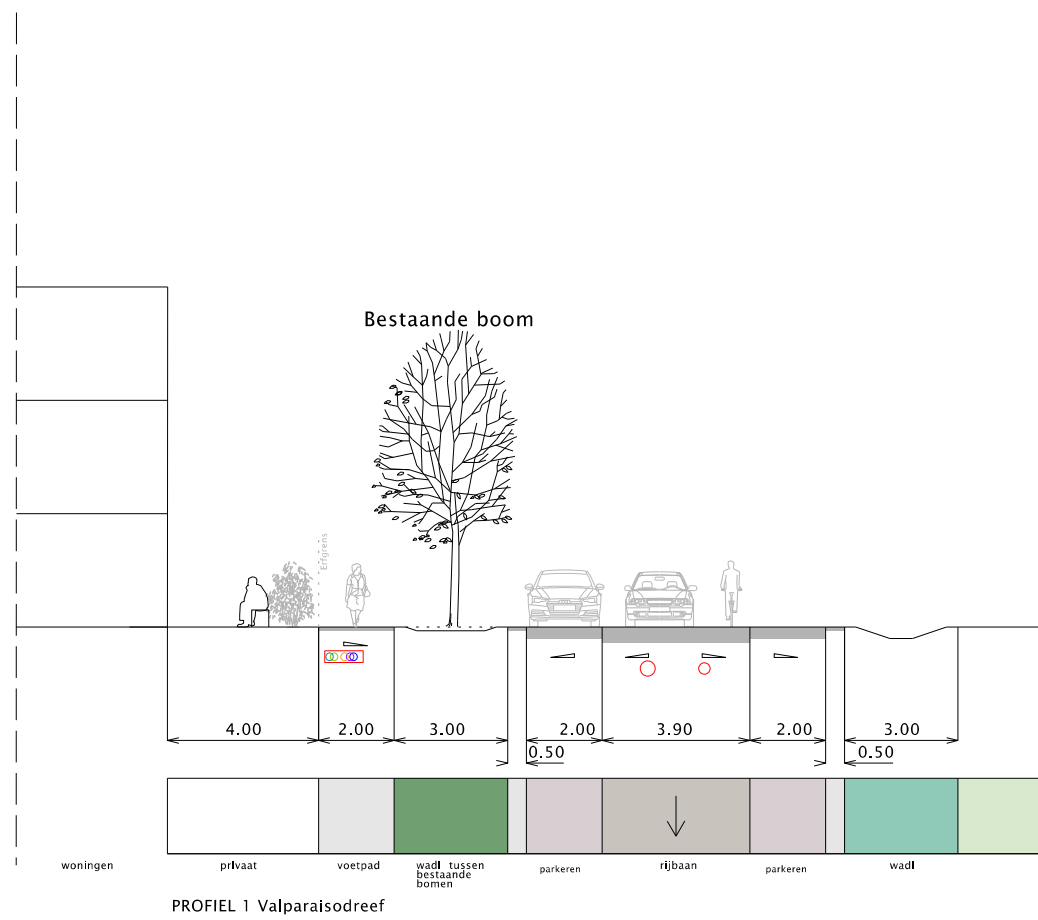


PROFIEL 1 Valparaisodreef

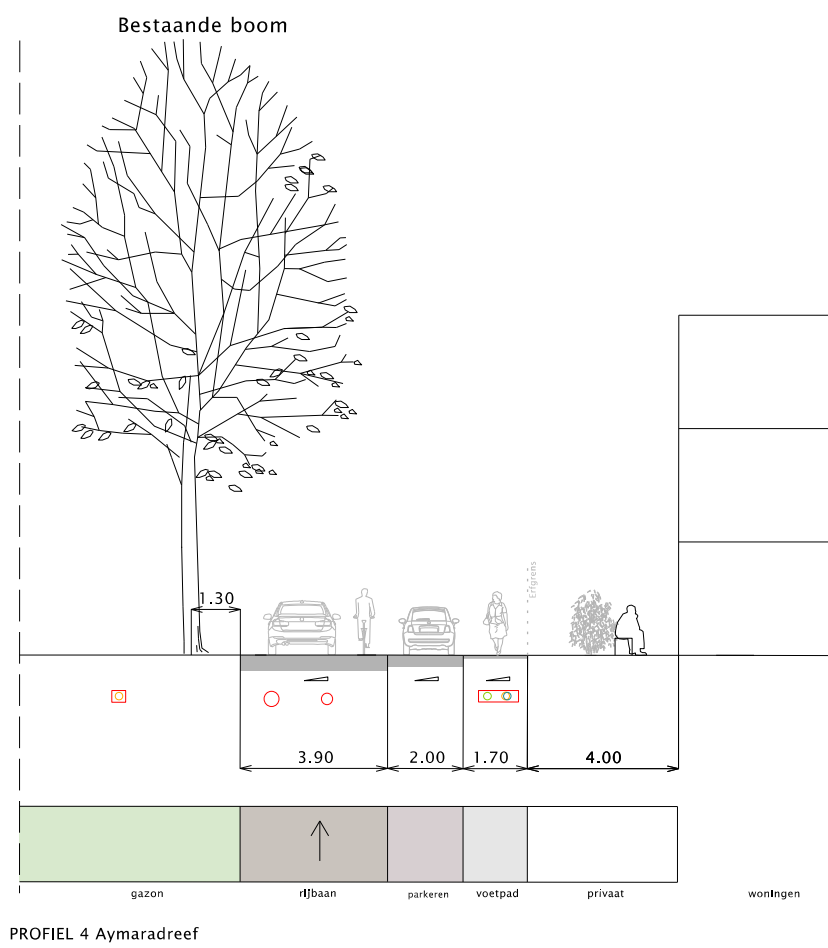


PROFIEL 4 Aymaradreef

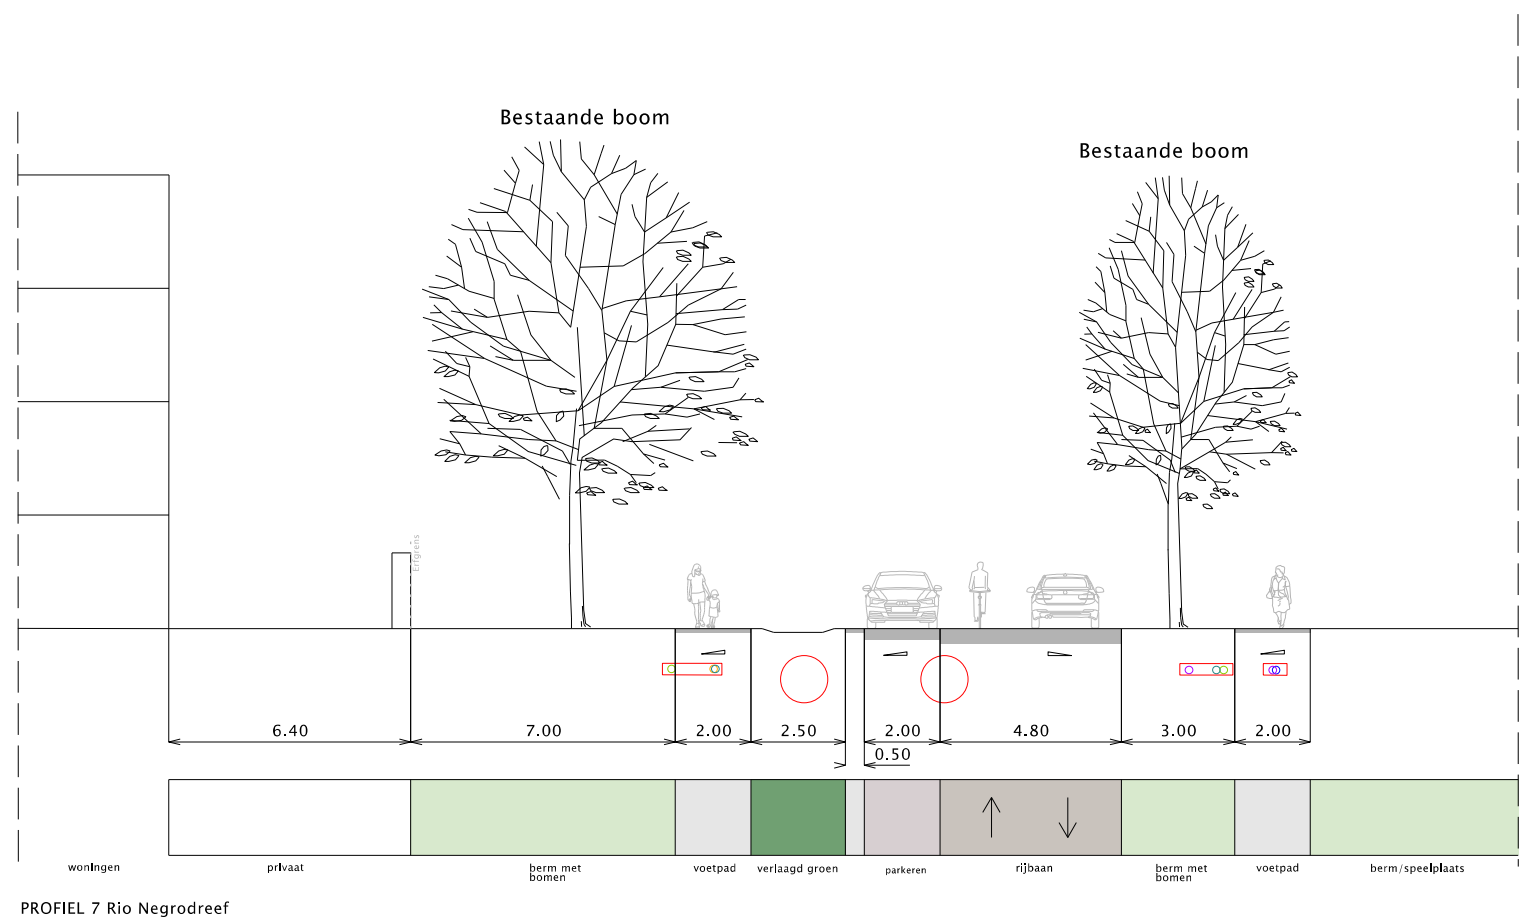


PROFIEL 7 Rio Negrodreef

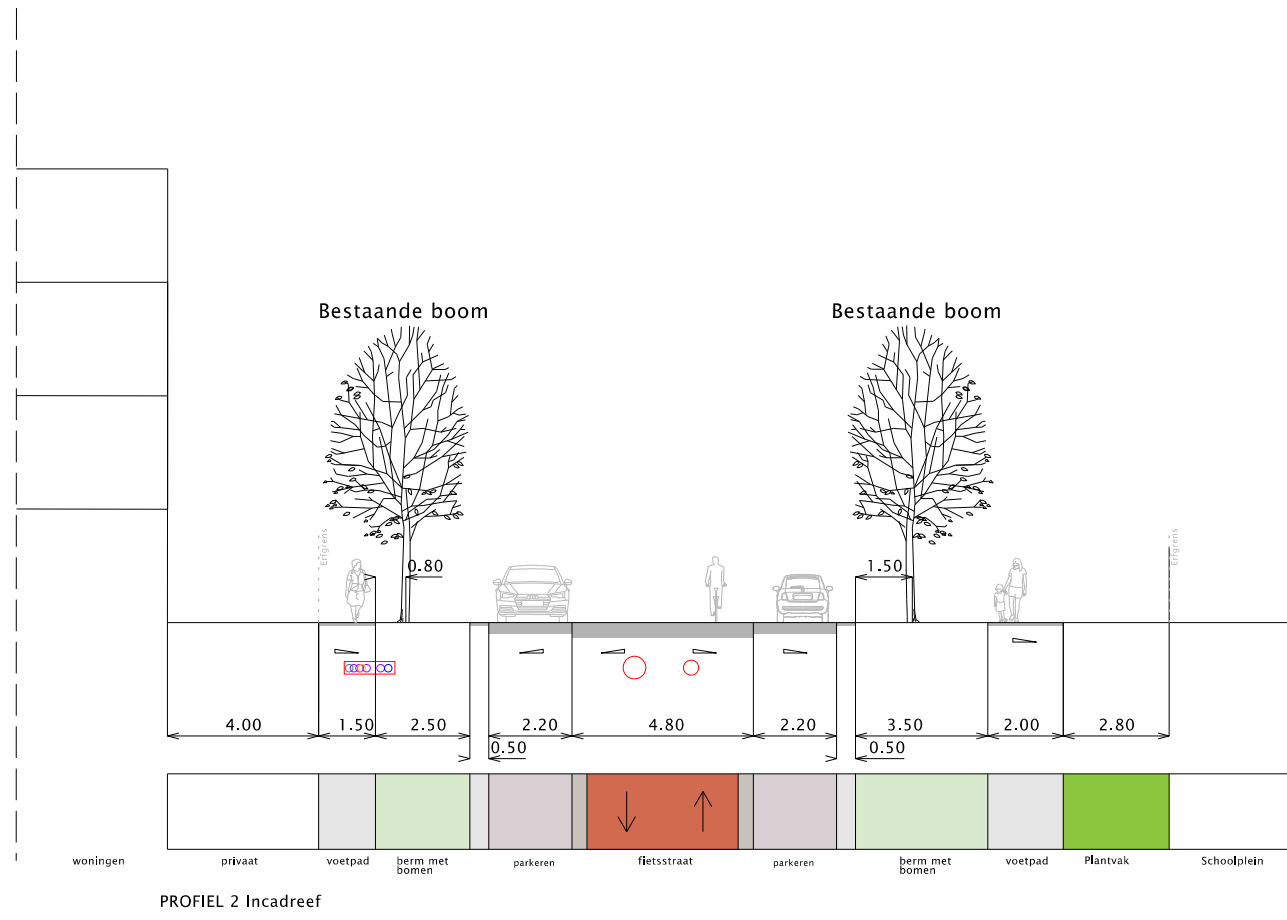


PROFIEL 2 Incadreef

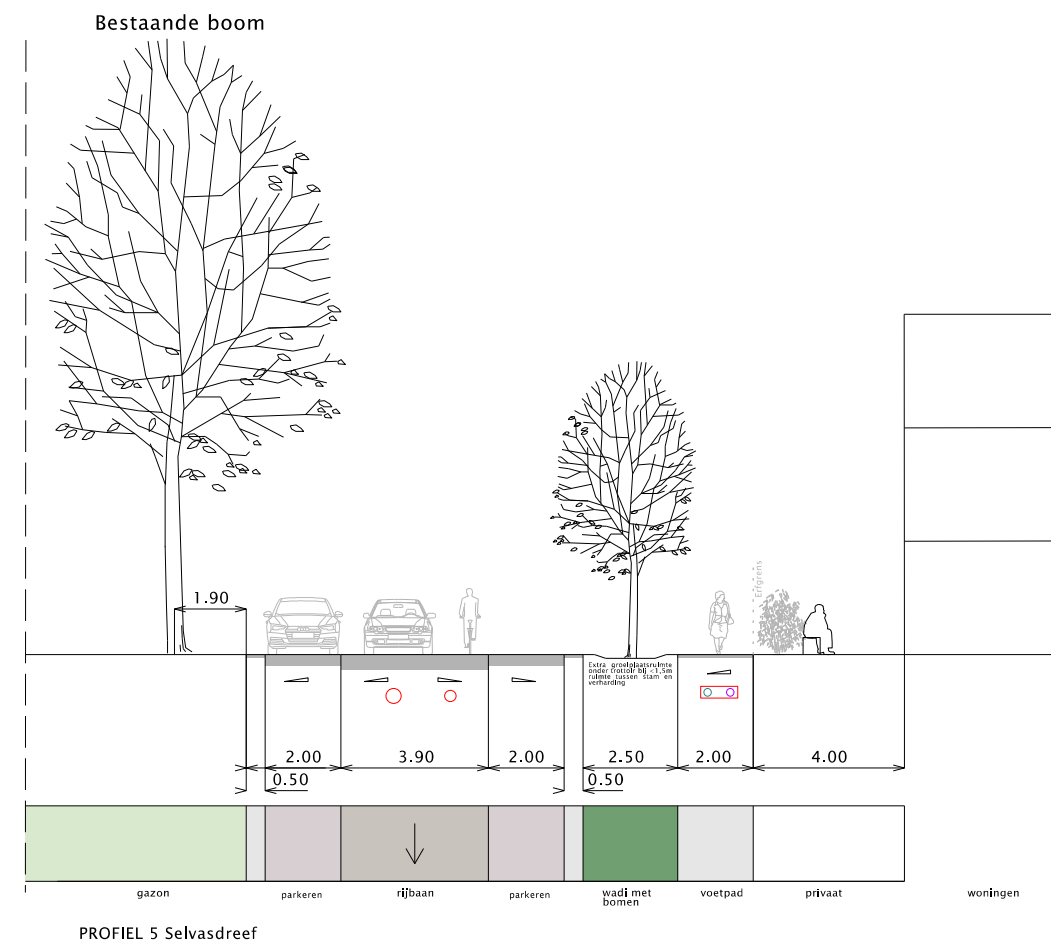


PROFIEL 5 Selvadreef

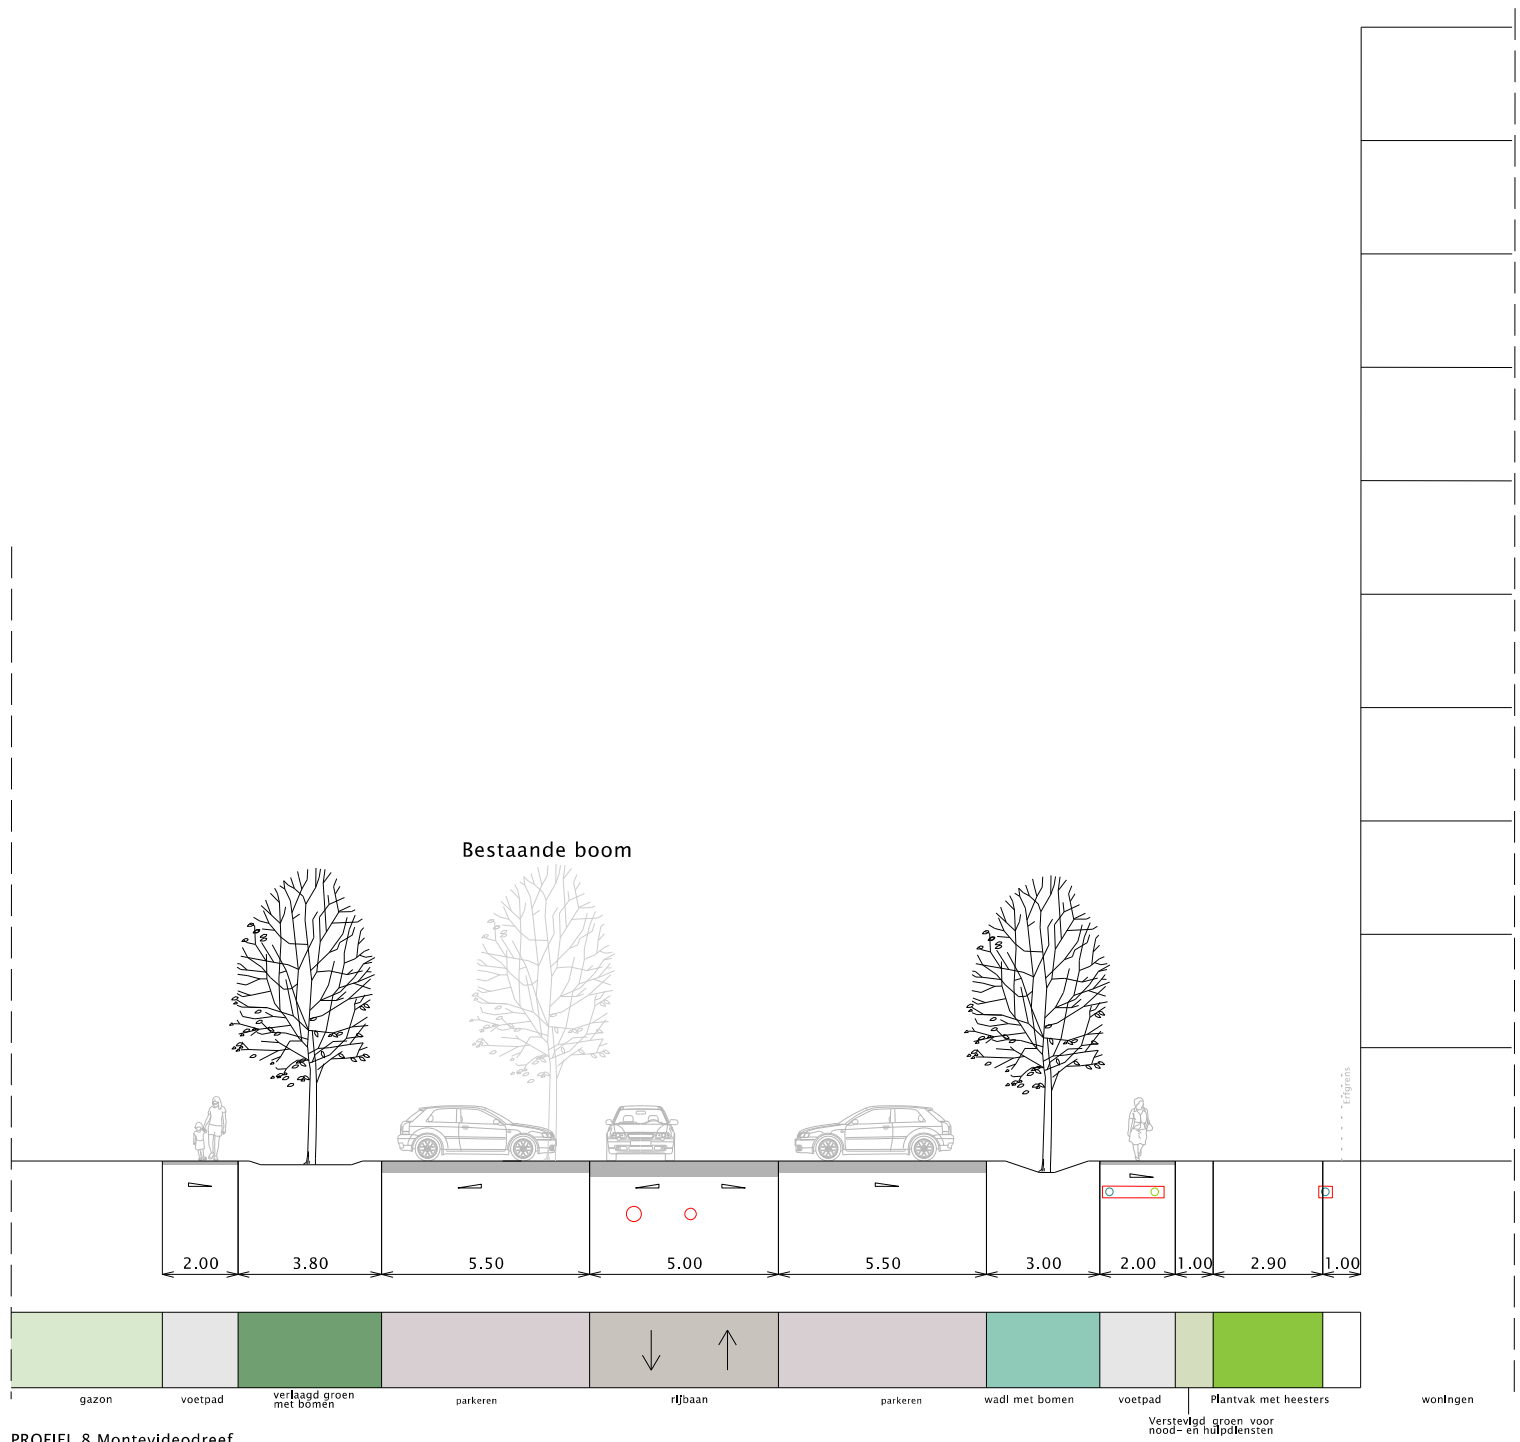

PROFIEL 8 Montevideodreef

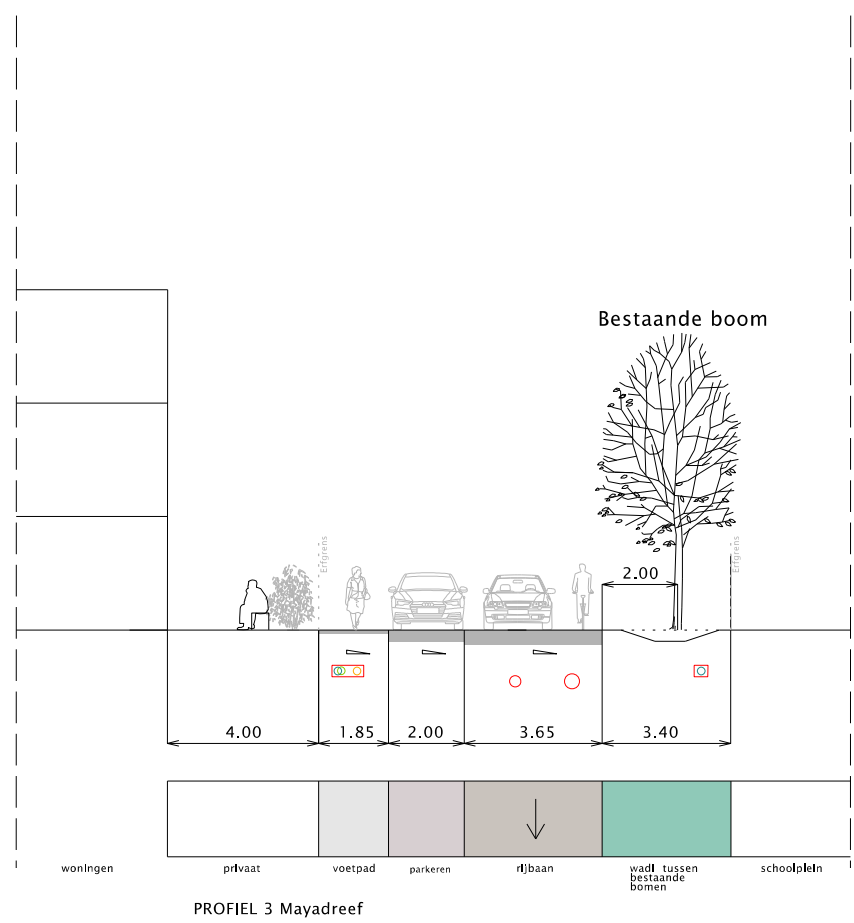

PROFIEL 3 Mayadreef

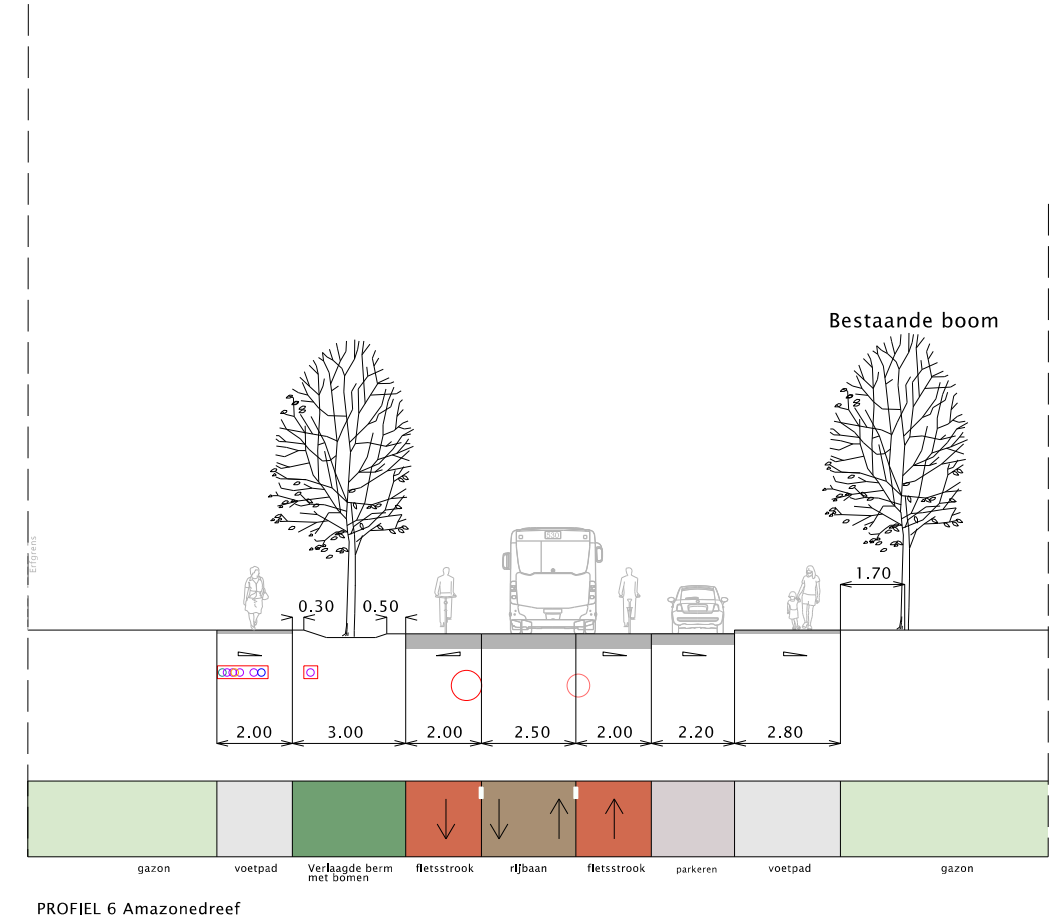

PROFIEL 6 Amazonedreef

LEGENDA

- Asfalt
- Rood asfalt
- Betonstraatstenen (hergebruikt)
Kleur en afwerking ntb
- Elementenverharding (geluidsreducerend)
Kleur: ntb (type: Silent Way)
- Betontegels
- PARKEERPLAATS,
Betonstraatstenen vrijgekomen uit
werk (waterpasserend mits akkoord BOR)
- RICHTING
- GROEN gras
- VERLAAGD GROEN,
sier- of heesterplantsoen/ kruidenmengsel
- WADI,
Gras- of kruidenmengsel
- PLANTVAKKEN,
sier- of heesterplantsoen
- GROEN, versterkt voor hulpdiensten

CONCEPT

C				
B	17-4-2024	JD	CD	CD
A	6-3-2024	JD	CD	CD
Wijz.	Datum	Getekend	Getoetst	Vrijgeg.
Besparingsoptie 1 "Circulariteit" verwerkt				
Opmerkingen BnG 8-2				
Aard der wijziging				

Stadsbedrijven		 Gemeente Utrecht	
Opdrachtgever		Schaal 1:200	Formaat A1
Beheer openbare ruimte		Beheer	Bestek
Project		Projectnummer	Status
Herinrichting Amazonekwartier		141.1245	<u>Concept</u>
		Tekeningnummer	Datum: 30-04-2024
			Versie B
Onderdeel		Getekend JD	
Functioneel ontwerp		Getoetst MA	
Profielen		Vrijgegeven CD	
Stadsingenieurs			
Bezoekadres Stadsplateau 1			
Postadres Postbus 8375, 3503 RJ Utrecht			
Telefoon 030 - 286 4323 Fax 030 - 286 4348			
www.utrecht.nl			