


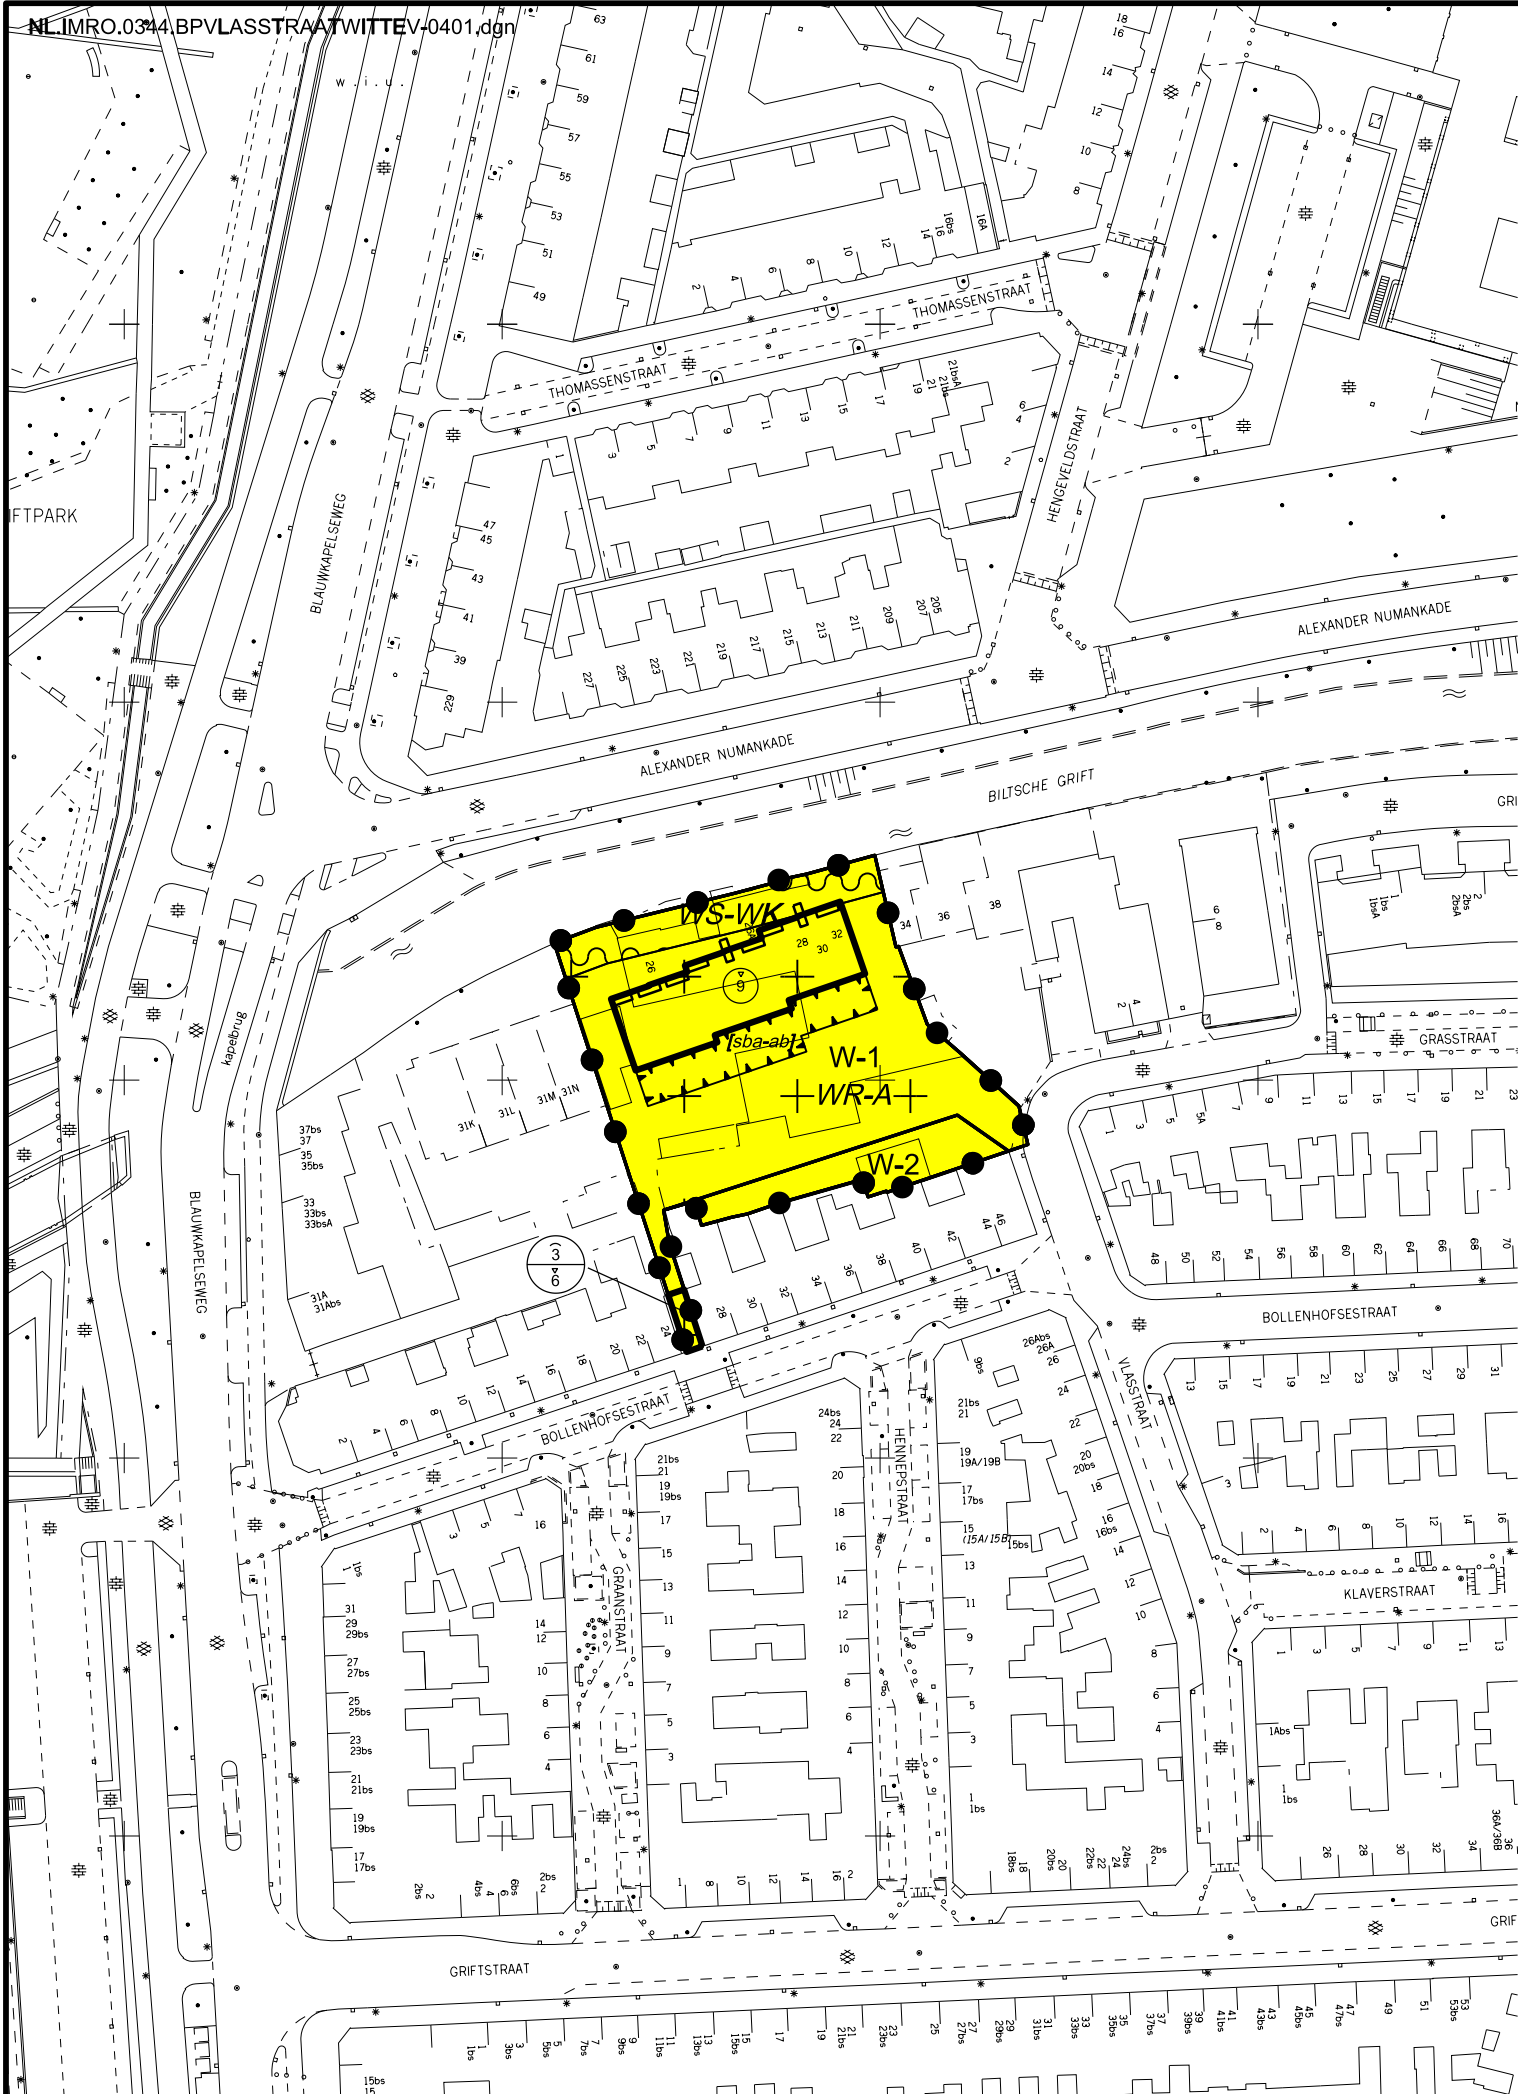

Plangebied

Plangebiedgrens

Bestemmingen

W-1

W-2

Wonen - 1

Wonen - 2

Dubbelbestemmingen

+

WR-A

WS-WK

Waarde - Archeologie

Waterstaat - Waterkering

Bouwvlak

bouwvlak

Bouwaanduidingen

[ond]

[sba-ab]

onderdoorgang

specifieke bouwaanduiding - aanbouw

Maatvoeringaanduidingen

9

3

6

maatvoeringsvlak

maximale bouwhoogte (m)

maximale goot- en bouwhoogte (m)

Figuren

gevellijn

Bestemmingsplan

Vlasstraat, Wittevrouwen

Verbeelding

BLAD 1

Hierbij horen de regels van Vlasstraat, Wittevrouwen

Plannaam	Planfase	Datum	Plannaam	Planfase	Datum
kadernota / SPVE	fase 1		beroep	fase 5	
voorontwerp	fase 2		onherroepelijk	fase 6	
ontwerp	fase 3	01-04-2011	beheer / archief	fase 6	
vaststelling	fase 4				

Identificatie (ID) van het plan (Bestandsnaam)

NL.IMRO.0344.BPVLASSTRAATWITTEV-0401.dgn

ordernummer	wijk	projektnaam(dir)	subdirectory	schaal	pentabel	datum	datum
	04_Noord-Oost	NL.IMRO.0344	BPVLASSTRAATWITTEV	1: 1000	256.tbl	01-04-2011	

StadsOntwikkeling

Gemeente Utrecht

Gemeente Utrecht / StadsOntwikkeling / Ravellaan 1 / Postbus 8406 / 3503 RK / Utrecht / Tel.030-28648020