


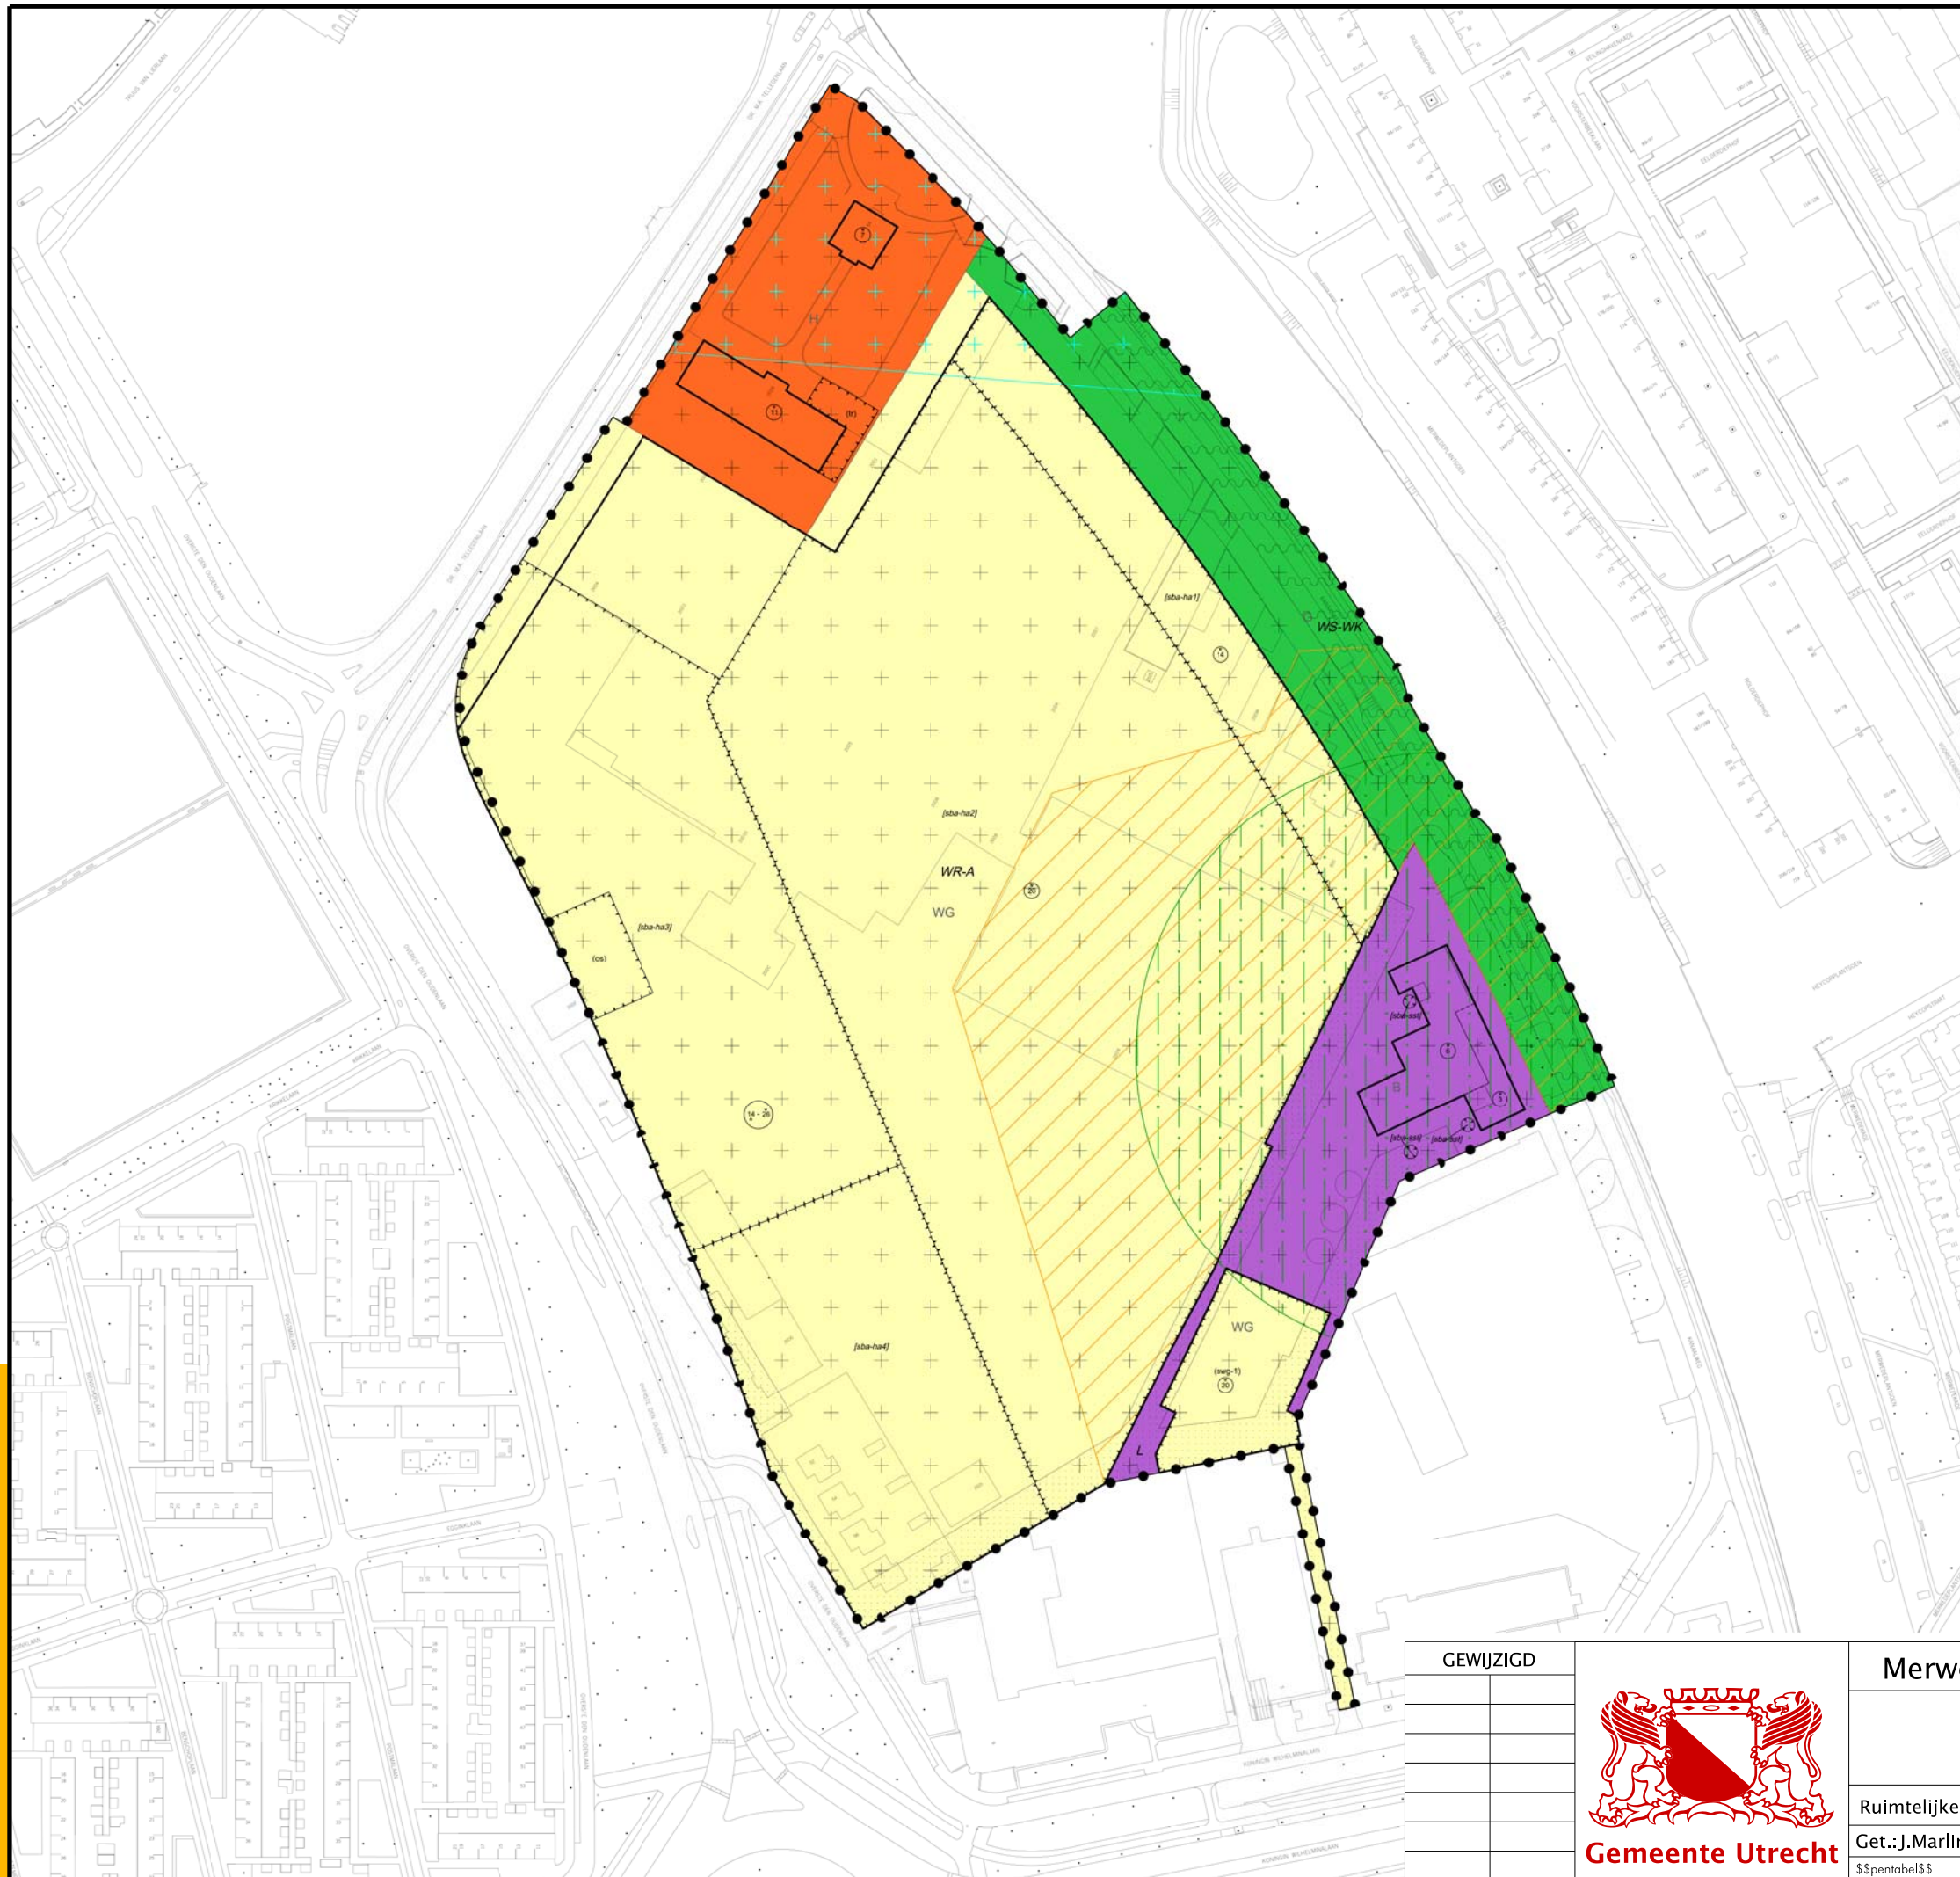

Plangebiedgrens

Bestemmingen

Dubbelbestemmingen

Gebiedsaanduidingen

Bouwvlak

Bouwaanduidingen

Functieaanduidingen

Maatvoeringaanduidingen



GEWIJZIGD		Merwedekanaalzone deelgebied 4 Defensieterrein	
		ONTEIGENING	
		Verbeelding	
		TEKENINGNUMMER	
		A 39.099b	
		Ruimtelijke informatievoorziening	
		Formaat: A3	
		Get.: J. Marlin	
		Datum: 28-02-2019	
		Schaal: 1:2000	
		\$\$pentabel\$\$	



Gemeente Utrecht