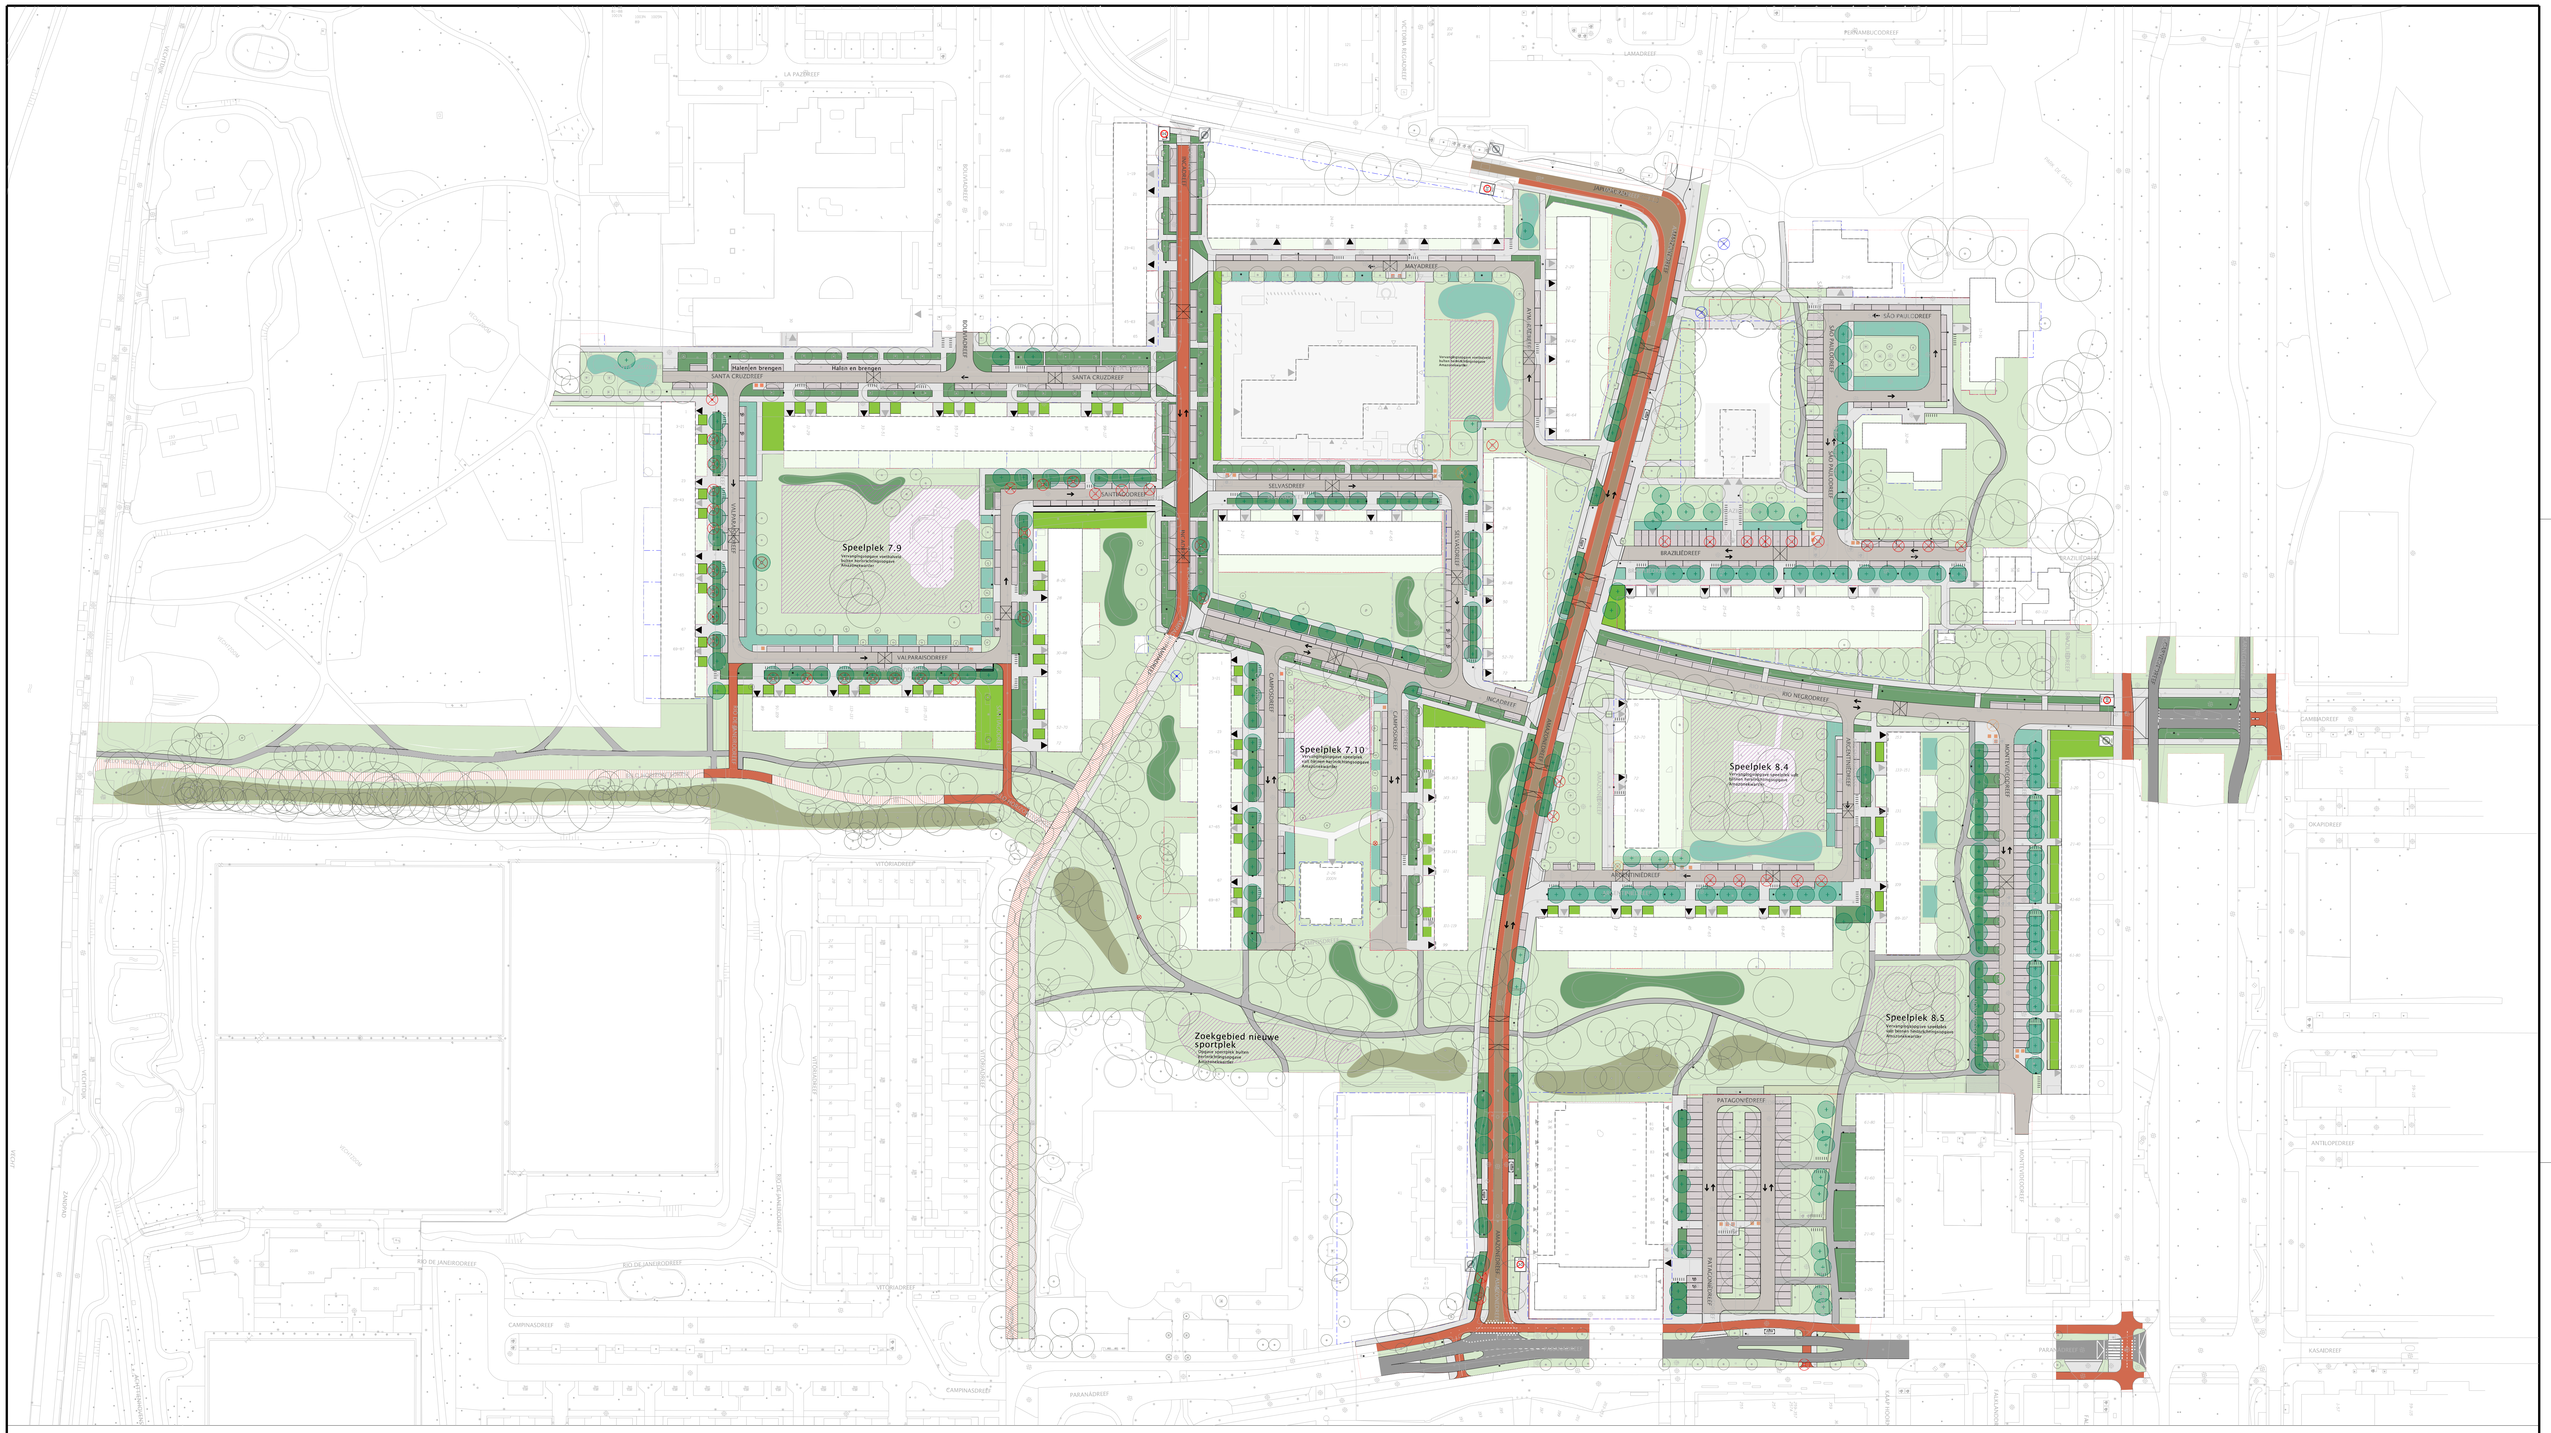

CONCEPT

C					
B	17-4-2024	JD	CD	CD	Besparingsoptie 1 "Circularitett" verwerkt
A	6-3-2024	JD	CD	CD	Opmerkingen BinG B-2 en verkeerskundige maatregelen Paranadreef toegevoegd
Wijz.	Datum	Getekend	Getoetst	Vrijgeg.	Aard der wijziging

LEGENDA

ALGEMEEN
- WERKGEBIED
- PROJECTGEBIED
- KADASTRALE GRENS
- ONKERSPOREL

BESTAANDE OMGEVING
- TOPOGRAFISCHE ONDERGROND
- HOOFDENTREE: Voetganger
- ENTREE: Voetganger
- ENTREE: Auto

GROEN EN WATER
- BOOM: Bestaand, huidige kroondiameter
- BOOM: Bestaand, te verwijderen
- BOOM: Bestaand, te verplanten
- BOOM: Bestaand, dood, te verwijderen
- BOOM: Nieuw
- GROEN: Grasbermen, verrijk 20% Zandhoven, bestaand, grasbermen, verrijk 20% Zandhoven, nieuw
- BEH-WAGENSTAAN: Bestaand, Bestaand, nieuw: Scaldemengsel
- ECO-DUCT VOOR VERBINDINGZONE: Bestaand, nieuw: optimaal van bast haar hoog
- BAAK: Erika-of Scaldemengsel
- PLANTVAKKEN: Erika-of heesterbeplantsoen
- GROEN: verzoekgrij voor hubelkersen

VERKEER
- RIJBAAN 50 km/u: Asfalt
- RIJBAAN 30 km/u: Betonstraatstenen (hergebruik)
- RIJBAAN: Grasbetontegels (nieuw)
- PARKEERPLAATS: Betonstraatstenen vrijgekomen uit werk (herstelpunaise MBI, asbest BOB)
- FIETSPAD, -STROOK: Asfalt
- FIETSSTRAAT: Asfalt: nieuwleververhuding
- Amazonedreef: Asfalt: nieuwleververhuding (gebiedsreducerend)
- FIETSPAD, -STROOK: bestaand (geen werkzaamheden)
- TROTTOIR, VOETPAD: bestaand (geen werkzaamheden)
- TROTTOIR, VOETPAD: 30x30 tegels
- TROTTOIR, VOETPAD: Asfalt

PROGRAMMA
- BUSHALTE
- RIJRICHTING
- CONTAINER ONDERGRONDS: In proef van 20%, natrekt naar in 2 jaarrol
- FIETSPARKEREN: Binnen contour
- OPSTELPLEK KIES AND RIDE
- PARKEERPLAATS ELECTRISCH LADEN
- PARKEERPLAATS MINUSVALIDEN
- SPEELGOAZENING
- BLOEMENDIJKE PLATEAU

VERLICHTING
- LICHTMAST: Bestaand/verplaatst/nieuw

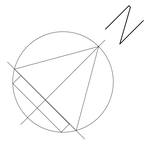

Stadsbedrijven

Gemeente Utrecht

Opdrachtgever: Beheer openbare ruimte	Schaal 1:750 / Formaat A0
Project: Herinrichting Amazonekwartier	Beheer: Bestek / Status: Concept
	Projectnummer: 141.1245 / Tekeningnummer
	Datum: 30-04-2024 / Versie B
Onderdeel: Functioneel ontwerp Plantekening	Getekend: J. Derksen
	Getoetst: C. Denton
	Vrijgegeven: C. Denton

Stadsingenieurs
Bezoekadres Stadsplateau 1
Postadres Postbus 8375, 3503 RJ Utrecht
Telefoon 030 - 286 4323 **Fax** 030 - 286 4348
www.utrecht.nl