


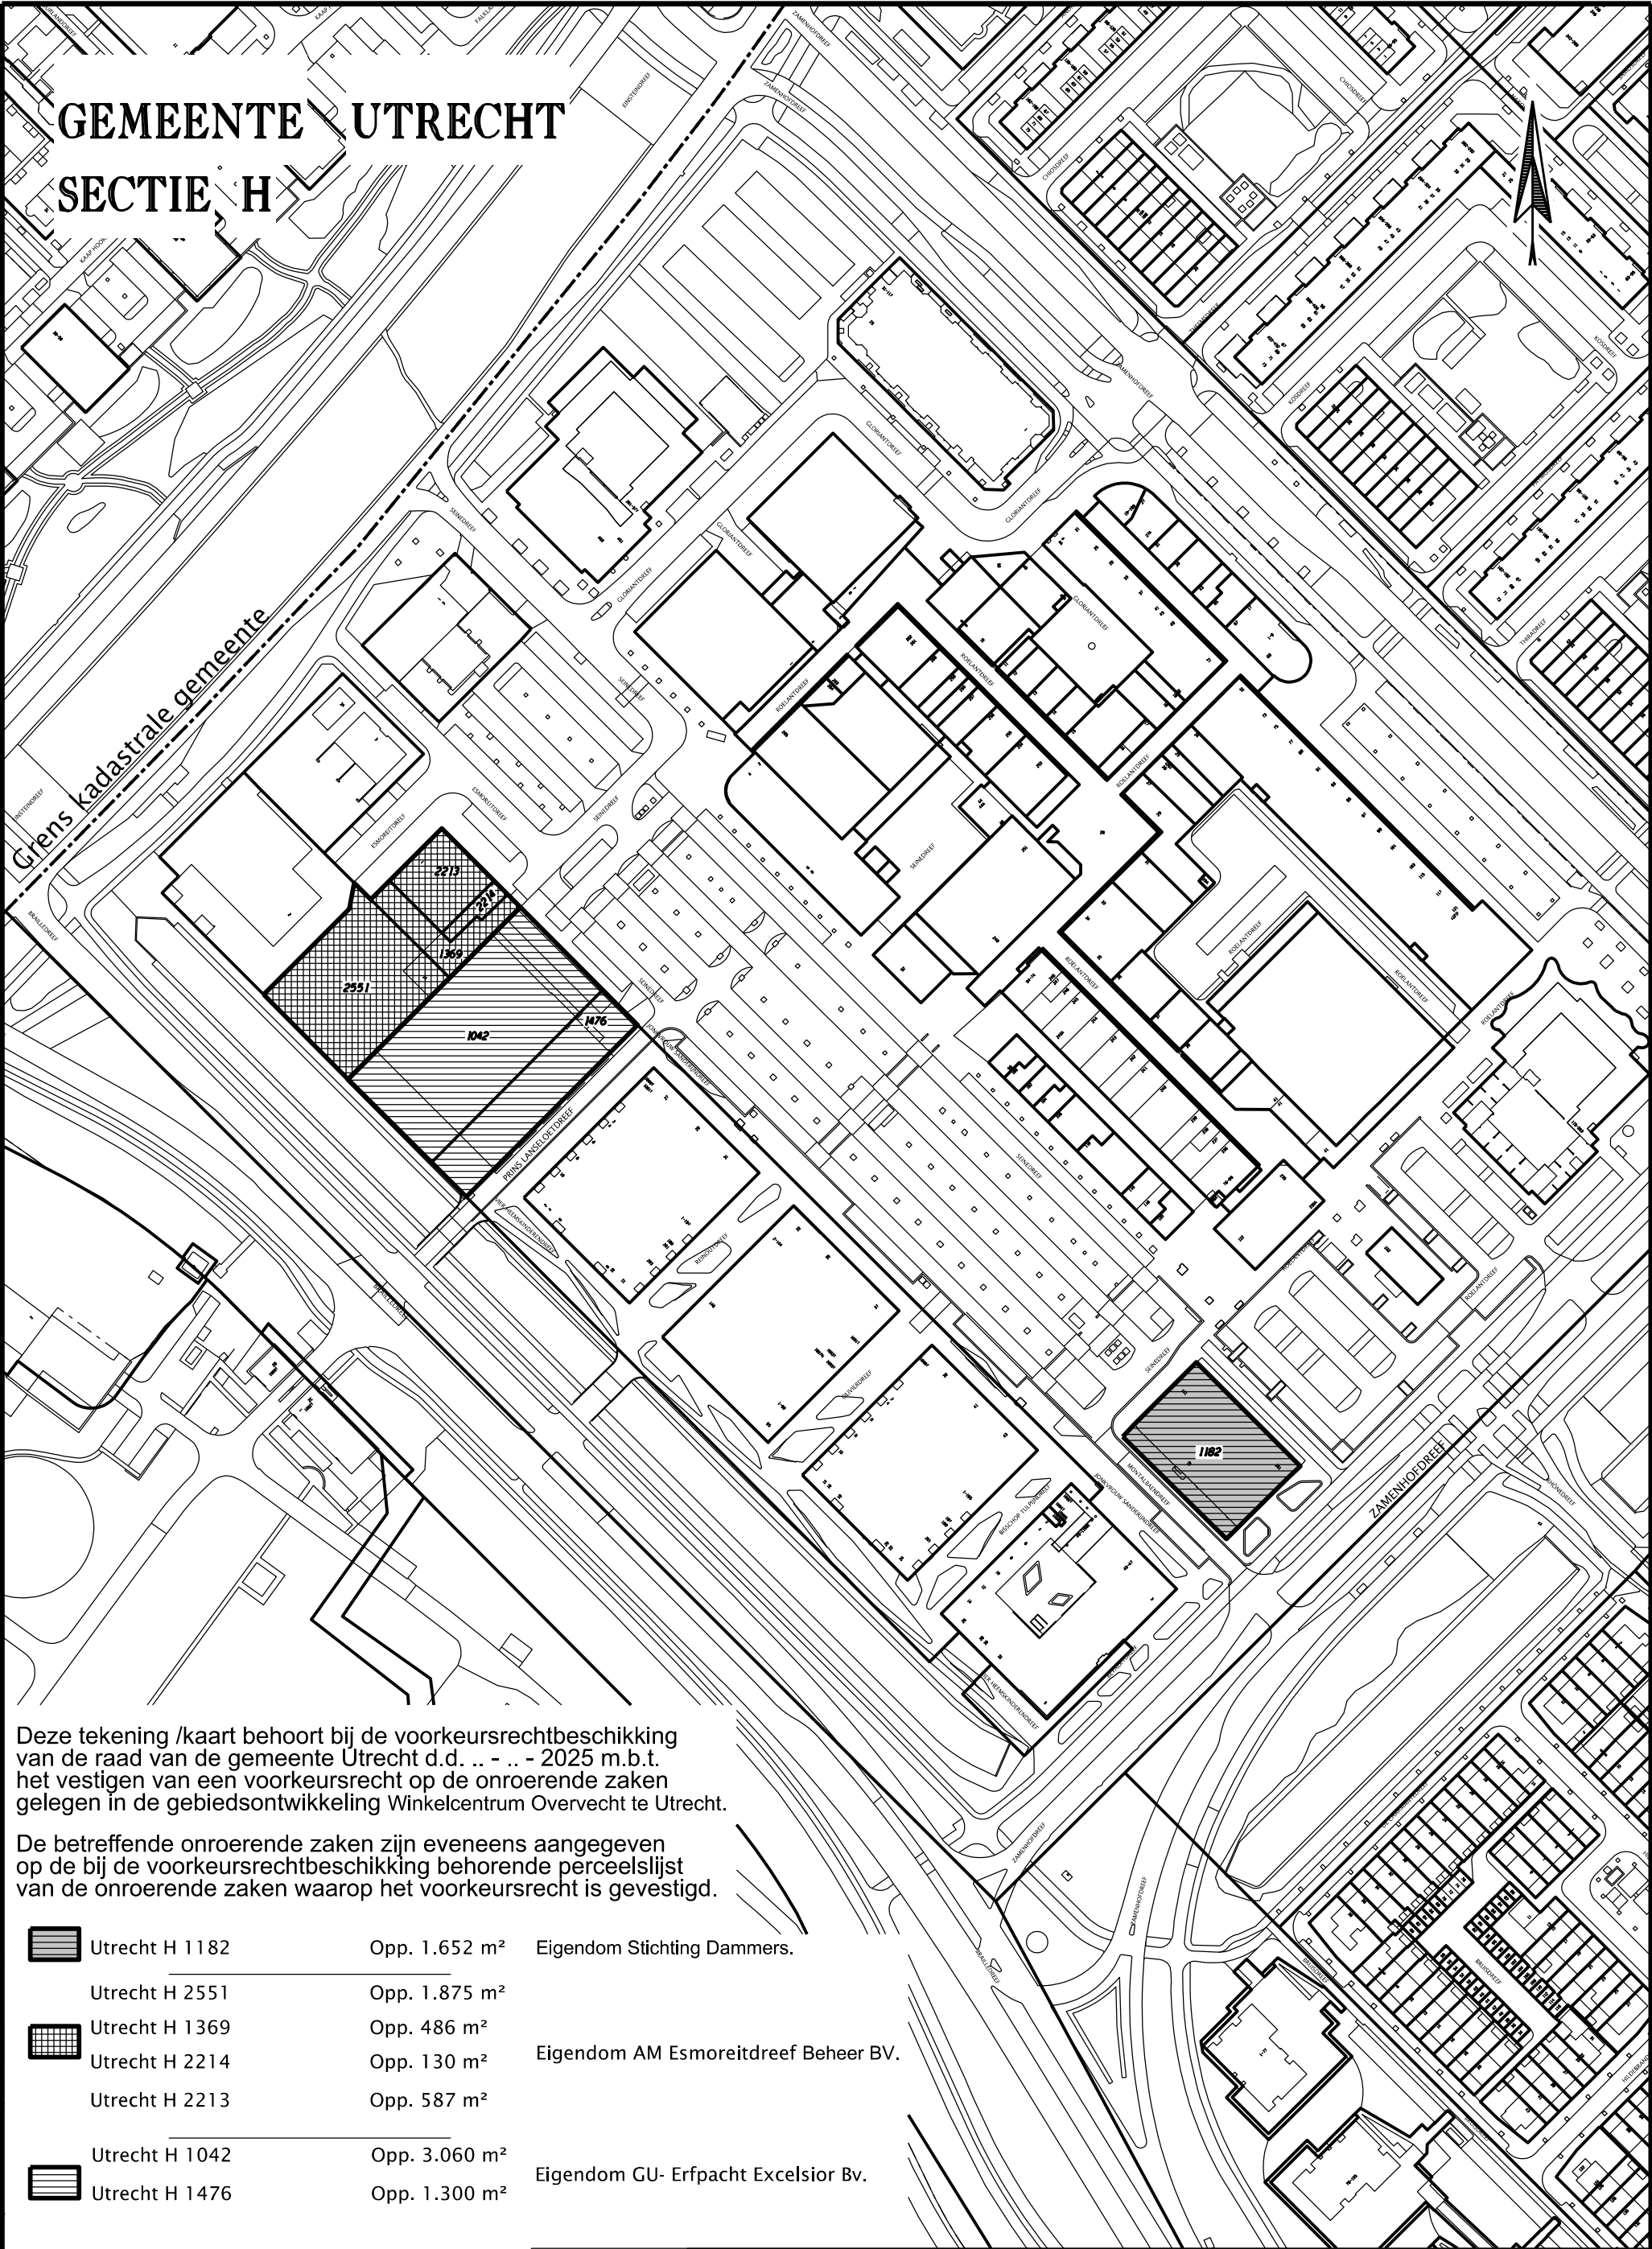

Deze tekening /kaart behoort bij de voorkeursrechtbeschikking van de raad van de gemeente Utrecht d.d. ... - ... - 2025 m.b.t. het vestigen van een voorkeursrecht op de onroerende zaken gelegen in de gebiedsontwikkeling Winkelcentrum Overvecht te Utrecht.

De betreffende onroerende zaken zijn eveneens aangegeven op de bij de voorkeursrechtbeschikking behorende perceelslijst van de onroerende zaken waarop het voorkeursrecht is gevestigd.

	Utrecht H 1182	Opp. 1.652 m²	Eigendom Stichting Dammers.
	Utrecht H 2551	Opp. 1.875 m²	
	Utrecht H 1369	Opp. 486 m²	Eigendom AM Esmoreitdreef Beheer BV.
	Utrecht H 2214	Opp. 130 m²	
	Utrecht H 2213	Opp. 587 m²	
	Utrecht H 1042	Opp. 3.060 m²	Eigendom GU- Erfpacht Excelsior Bv.
	Utrecht H 1476	Opp. 1.300 m²	

	Te vestigen voorkeursrecht	Opp. 1.652m²
	Te vestigen voorkeursrecht	Opp. 3.078m²
	Te vestigen voorkeursrecht	Opp. 4.360m²
Totaal		Opp. 9.090m²

GEWIJZIGD	
11-11-2024	EE



OVERZICHTSTEKENING			
Overzicht onroerende zaken voorkeursrecht			
Overvecht Centrum Fase 1 en 2			
Ruimtelijke informatievoorziening		Formaat: A3	TEKENINGNUMMER A 40.724a
Get.: elnaz001	Datum: 28-10-2024	Schaal: 1:2000	
\$pentabel\$			