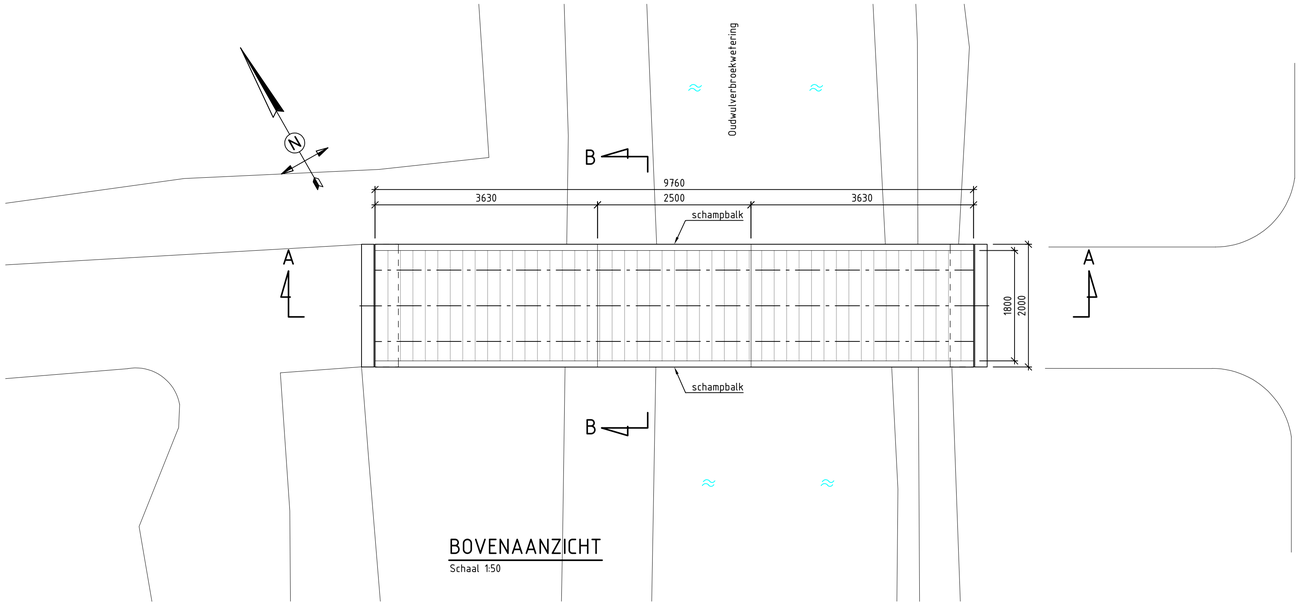

BOVENAANZICHT

Schaal 1:50

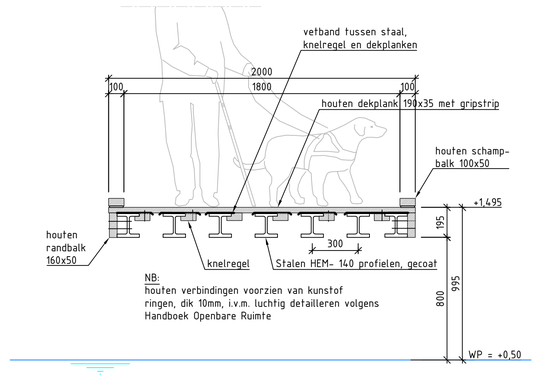

DOORSNEDE B-B

Schaal 1:10

SITUATIE

Schaal 1:5000

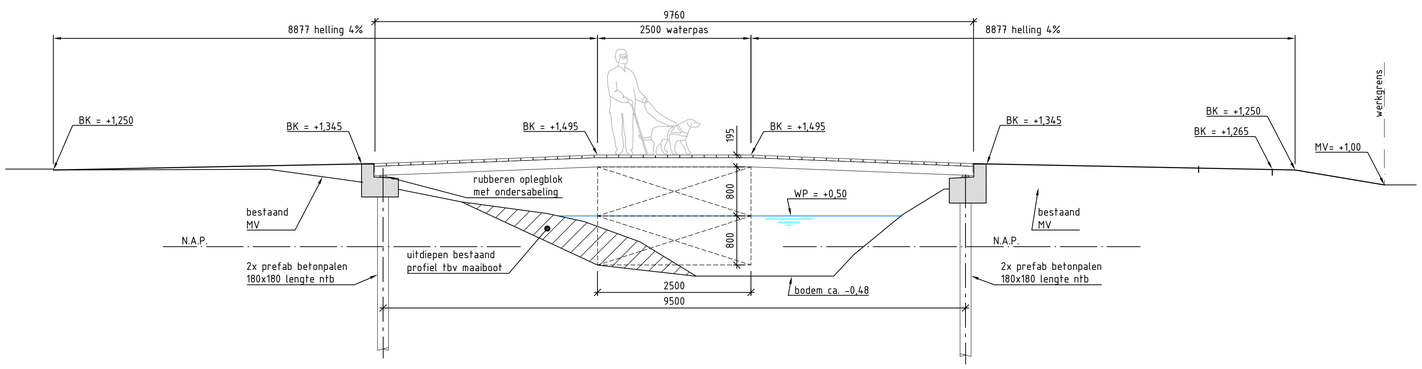

DOORSNEDE A-A

Schaal 1:50

OPMERKINGEN

- maten in millimeters, tenzij anders aangegeven
- hoogtematen in meters t.o.v. N.A.P., tenzij anders aangegeven
- hoeken in graden (360°)
- coordinaten in millimeters t.o.v. Rijksdriehoeksnet

Versie	Datum	Getek.	Getoe.	Vrijge.	Opmerkingen
B					
A	16-10-2023	HVE			Meerdere kleine stalen liggers zodat afstand dek tot water minder dan 1,0m is
0	26-7-2023	RFT	HVE		

Stadswerken

Gemeente Utrecht

Opdrachtgever Gemeentebestuur van Utrecht	Schaal zie tek.	Formaat A3x3
	Beheer	Bestek
Project Lunettenpark Voetbrug Oudwulverbroekwetering	Projectnummer prnr	Status Definitief
	Tekeningnummer teknr	Datum 26-07-2023 Versie 0.5 (A)
Onderdeel Bovenaanzicht en doorsneden	Getekend RF Timmermans	
	Getoetst -	
	Vrijgegeven -	

Stadsingenieurs
Bezoekadres Stadsplateau 1 Utrecht
Postadres Postbus 8375, 3503 RJ Utrecht
Telefoon 030 - 286 4323
www.utrecht.nl