



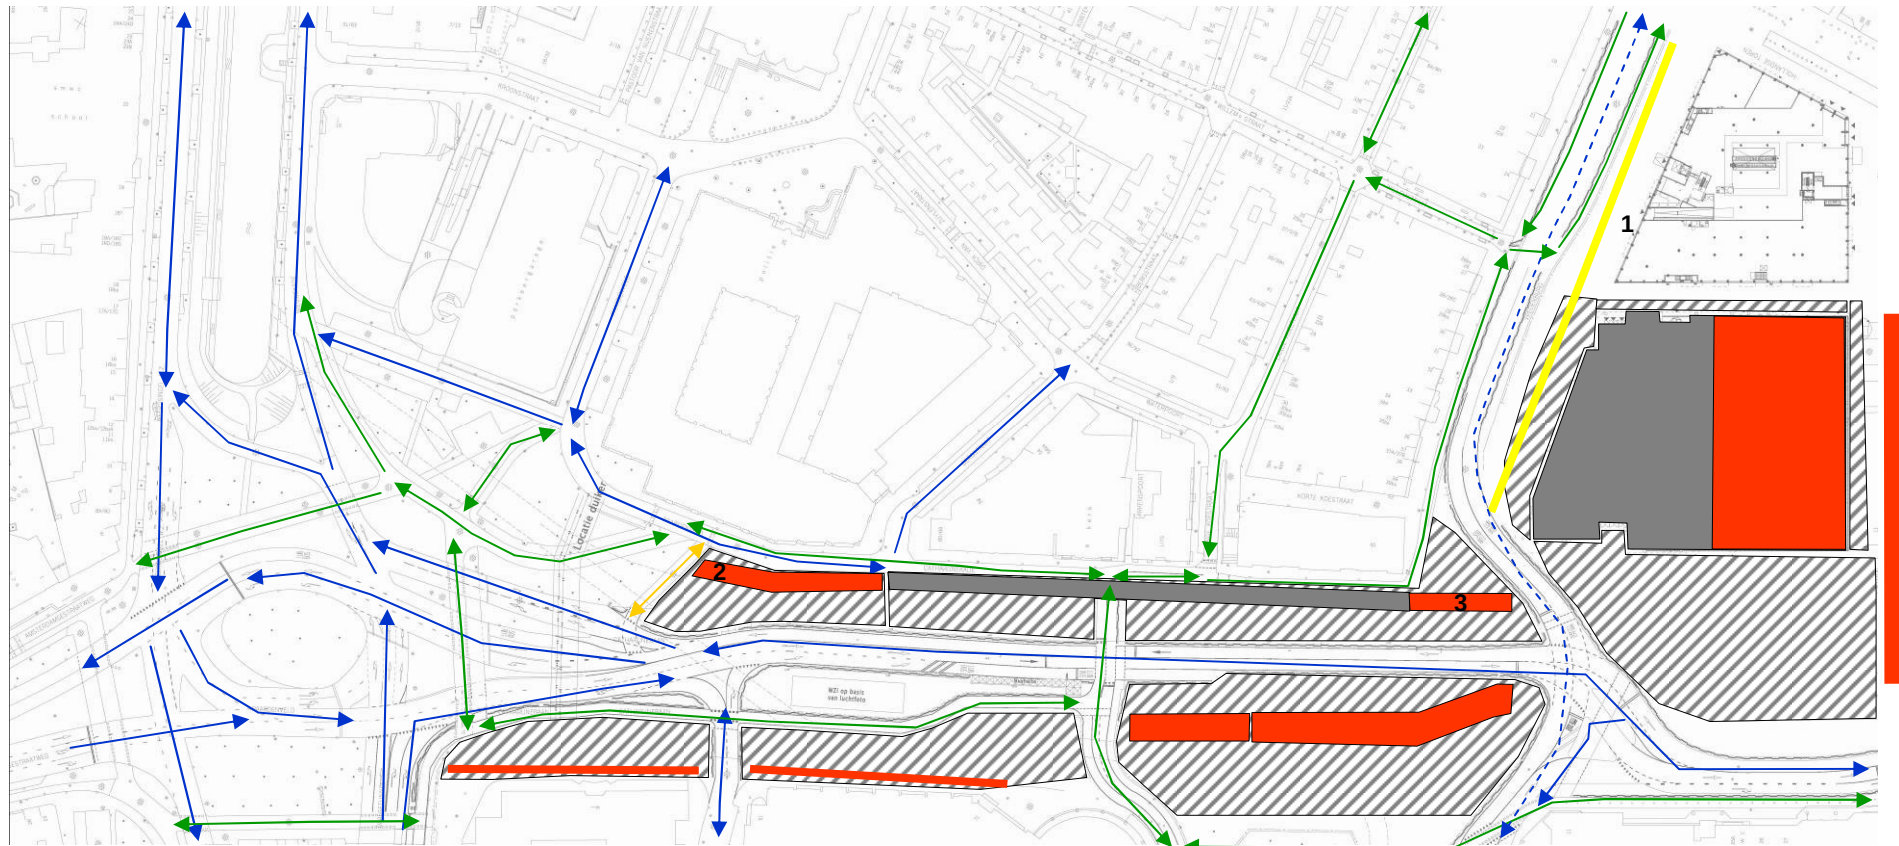

Activiteiten


1. Rooien KPN
2. Sloop Spuikoker
3. Maatregelen tbv brugoplegging (stootplaten)

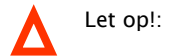

- Uitvoering
- Werkerrein
- Gereed
- K&L
- Gemotoriseerd verkeer
- Busbaan
- Expeditie/ politieverkeer
- Loop/fietsroute
- X Knip/wegafsluiting


Draaiboek oplevering Vredenburg & omgeving

Week: 44 (28 okt – 1 nov)

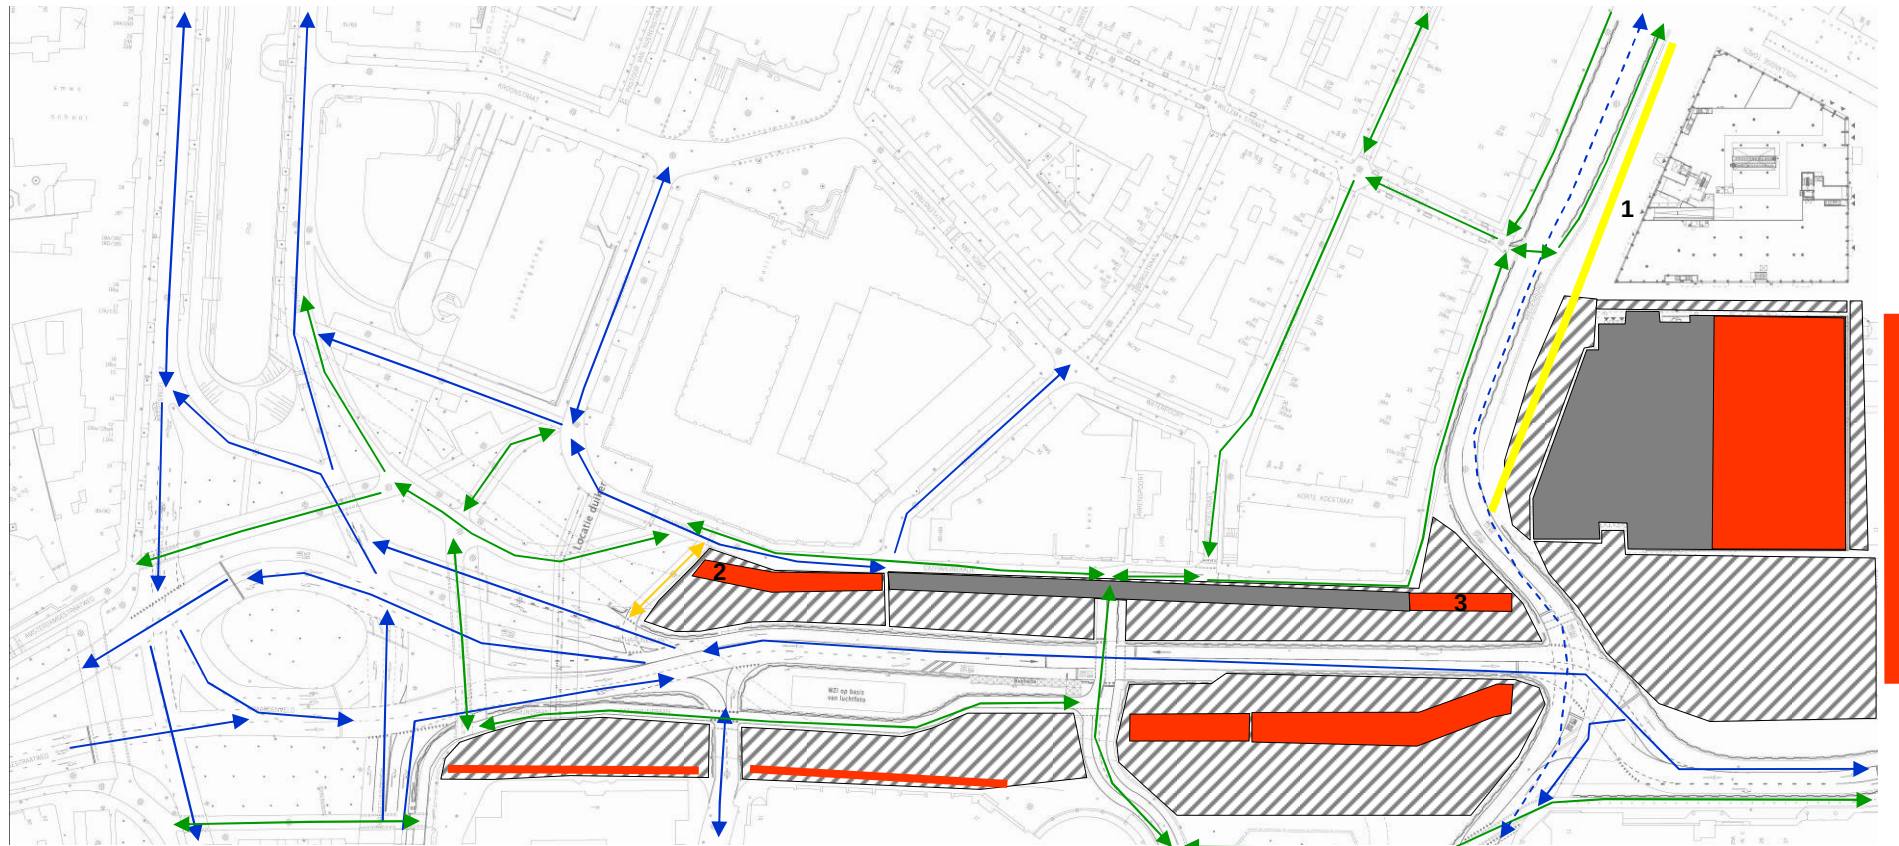


Activiteiten

1. Rooien KPN
2. Sloop Spuikoker
3. Maatregelen tbv brugoplegging (stoot platen)
4. Riolering HWA voormalige bouwkraan

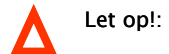


Let op!

-  Uitvoering
-  Werkterrein
-  Gereed
-  K&L
-  Gemotoriseerd verkeer
-  Busbaan
-  Expeditie/ politieverkeer
-  Loop/fietsroute
-  Knip/wegafsluiting

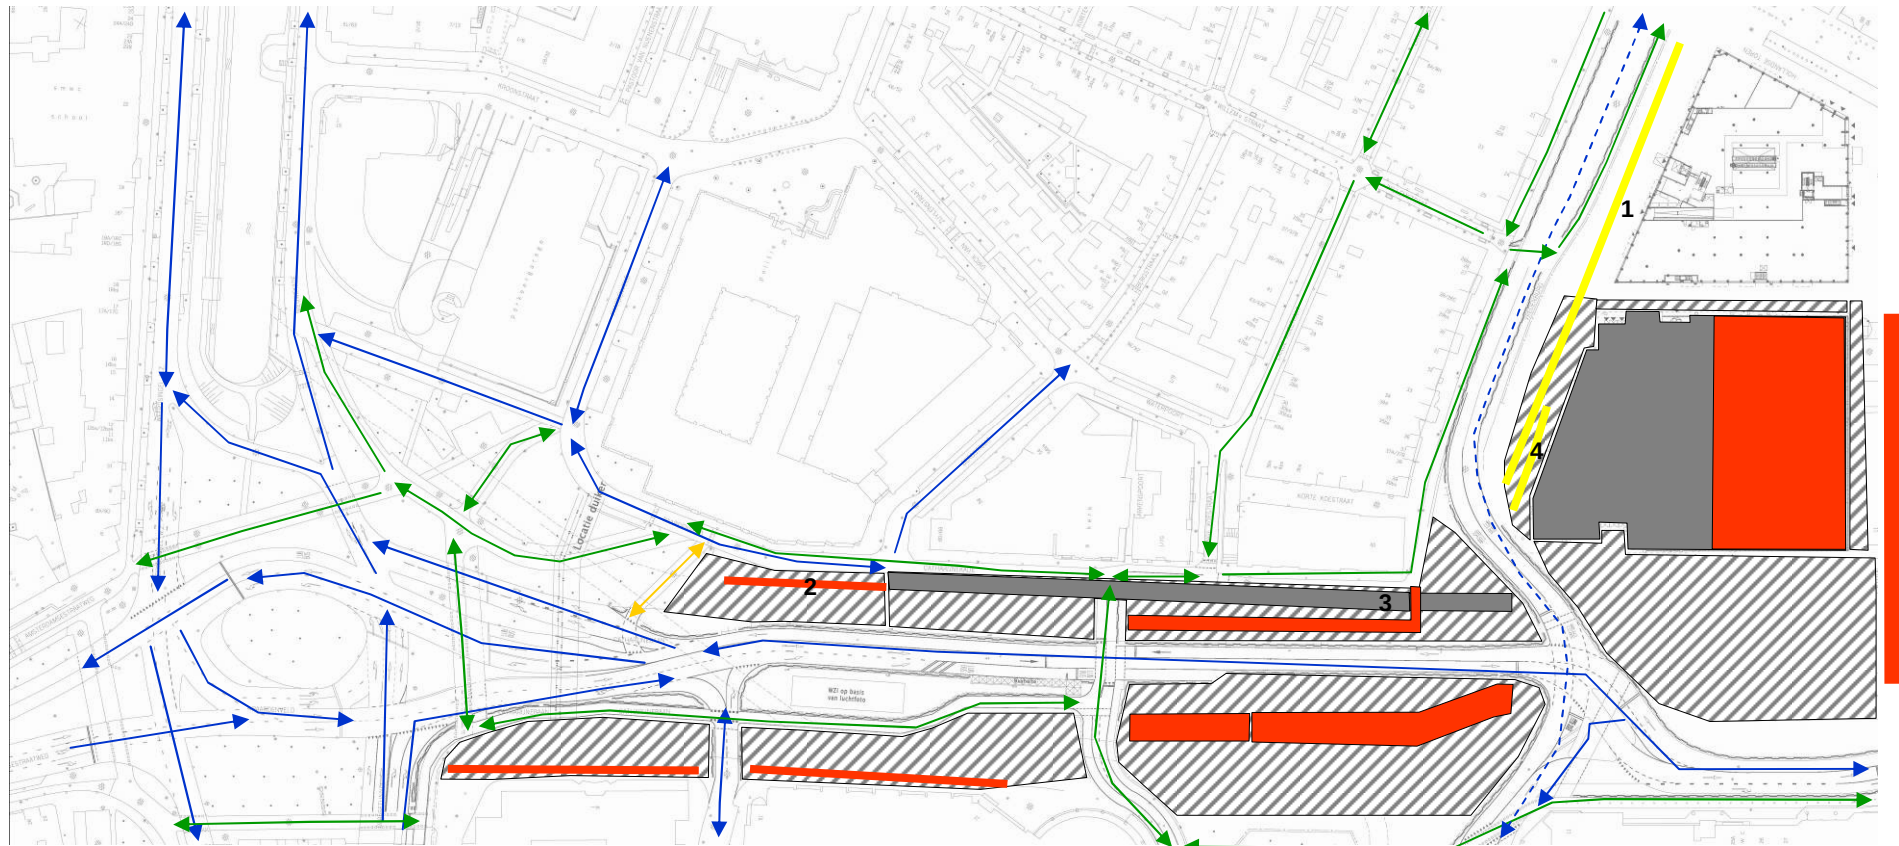


Activiteiten

1. Rooien KPN
2. Aanleg damwand tbv kade muur
3. Aanleg fietsomleiding langs middenwegligging\
4. Riolering HWA voormalige bouwkraan

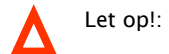

- Uitvoering
- Werkterrein
- Gereed
- K&L
- Gemotoriseerd verkeer
- Busbaan
- Expeditie/ politieverkeer
- Loop/fietsroute
- X Knip/wegafsluiting

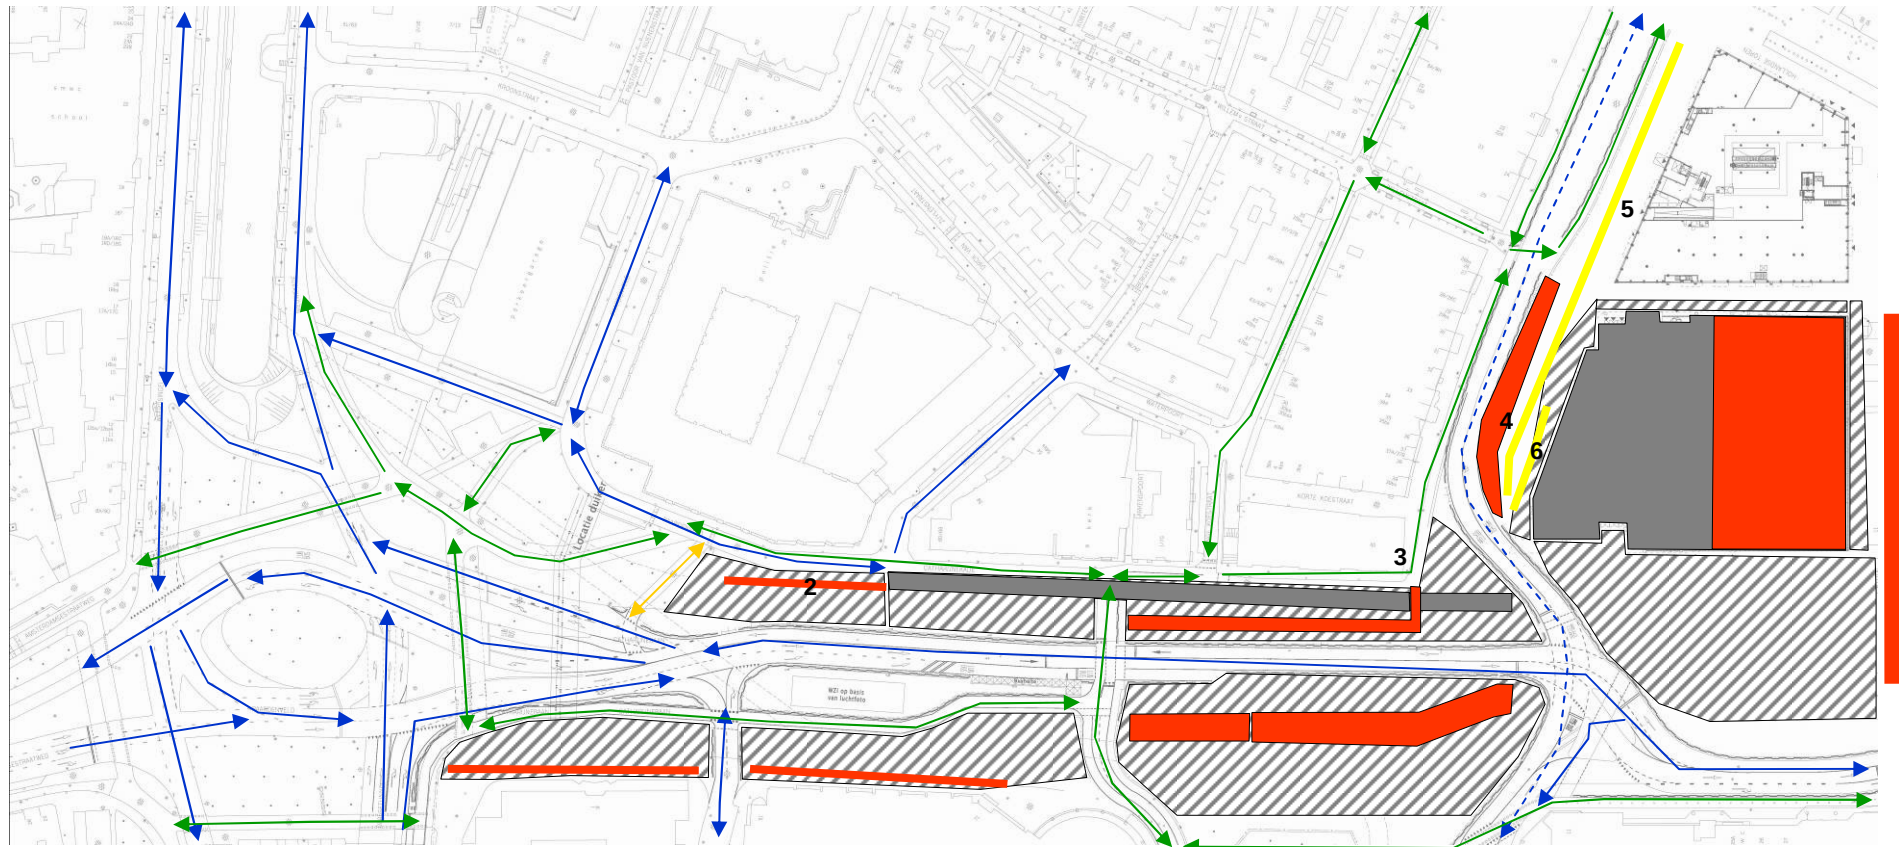


Activiteiten

1. Sloop Spuikoker
2. Aanleg damwand tbv kade muur
3. Aanleg fietsomleiding langs middenwegligging, **INCL VRI FIETS OVERSTEEK thv POS.**
4. Asfalteren tbv oversteek langzaamverkeer. (tijdelijke maatregel)
5. Rooien KPN
6. Riolering HWA thv voormalige bouwkraan



- Uitvoering
- Werkterrein
- Gereed
- K&L
- Gemotoriseerd verkeer
- Busbaan
- Expeditie/ politieverkeer
- Loop/fietsroute
- X Knip/wegafsluiting

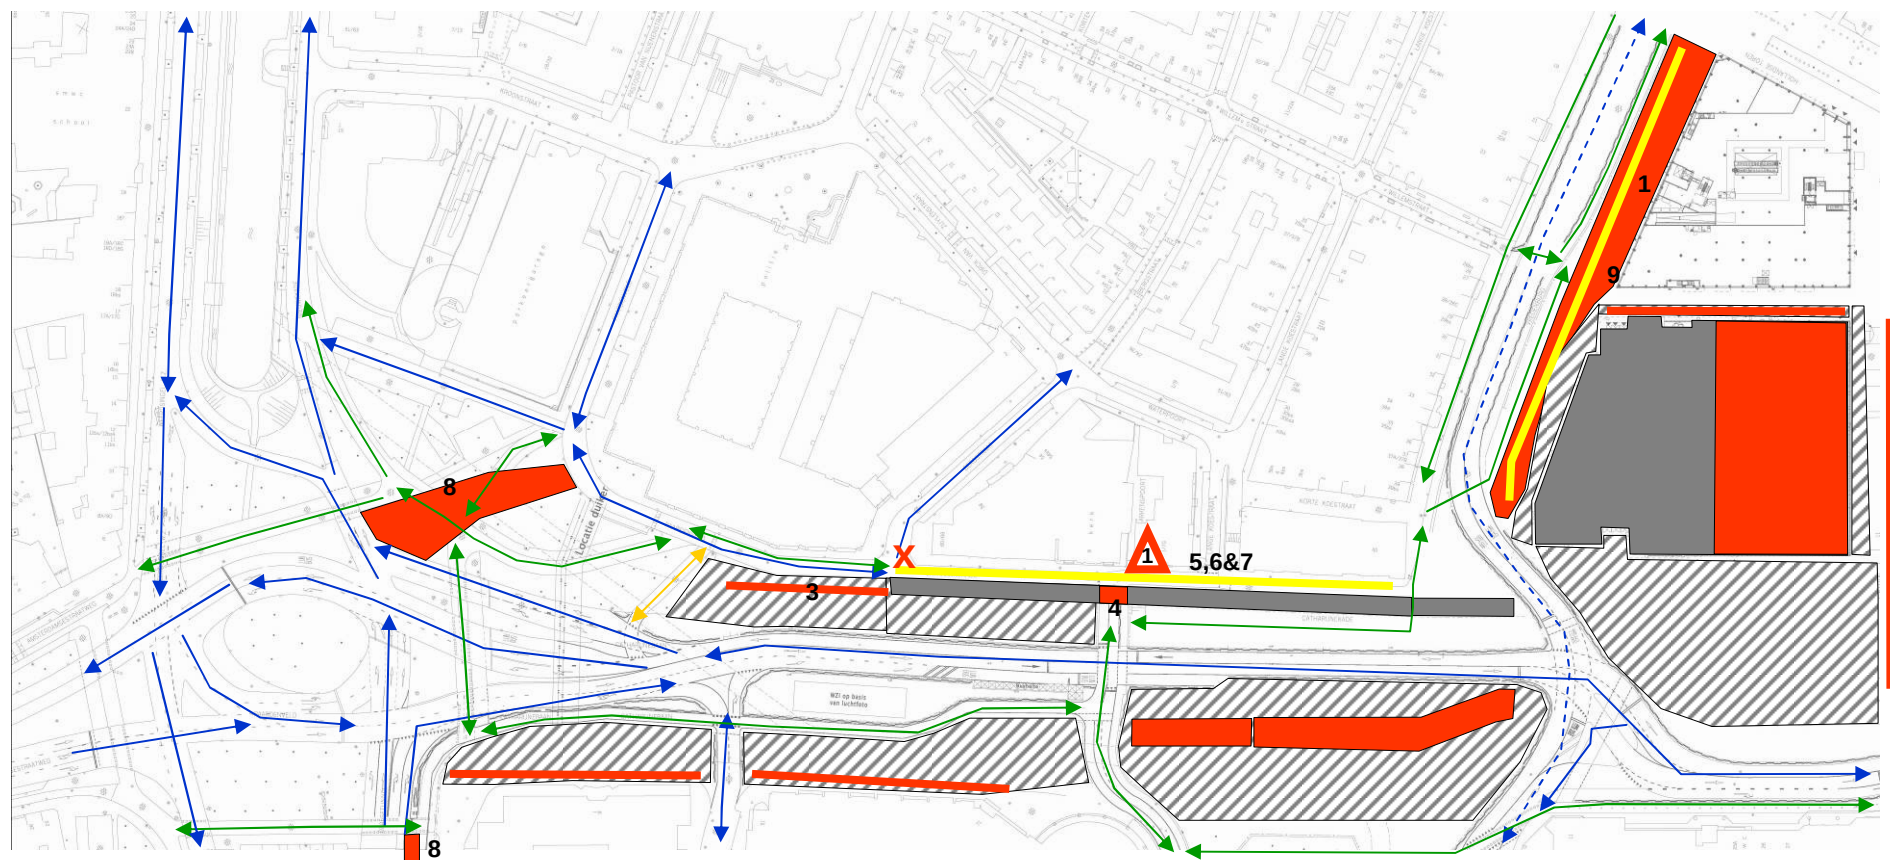

Activiteiten

1. Openbare ruimte Vredenburg Noord (DEFINITIEF)
2. Sloop Spuikoker
3. Aanleg damwand tbv kade muur
4. Verwijderen fietsoversteek incl metselwerk (geen zichtwerk)
5. Mantelbuizen tbv OV (VBK-Bergstraat)
6. Riolering DWA (VBK - Lange Koestraat)
7. Riolering HWA (VBK- Lange Koestraat)
8. Expeditie route tbv MP en bufferzone
9. Rooien KPN



Let op!:

1. Fietsverkeer langs middenligging, vanaf dit moment K&L in Catharijnekade
2. Fietsroute irt aanleg tijdelijke toerit



Uitvoering



Werkterrein



Gereed



K&L



Gemotoriseerd verkeer



Busbaan




Expeditie/ politieverkeer



Loop/fietsroute



Knip/wegafsluiting

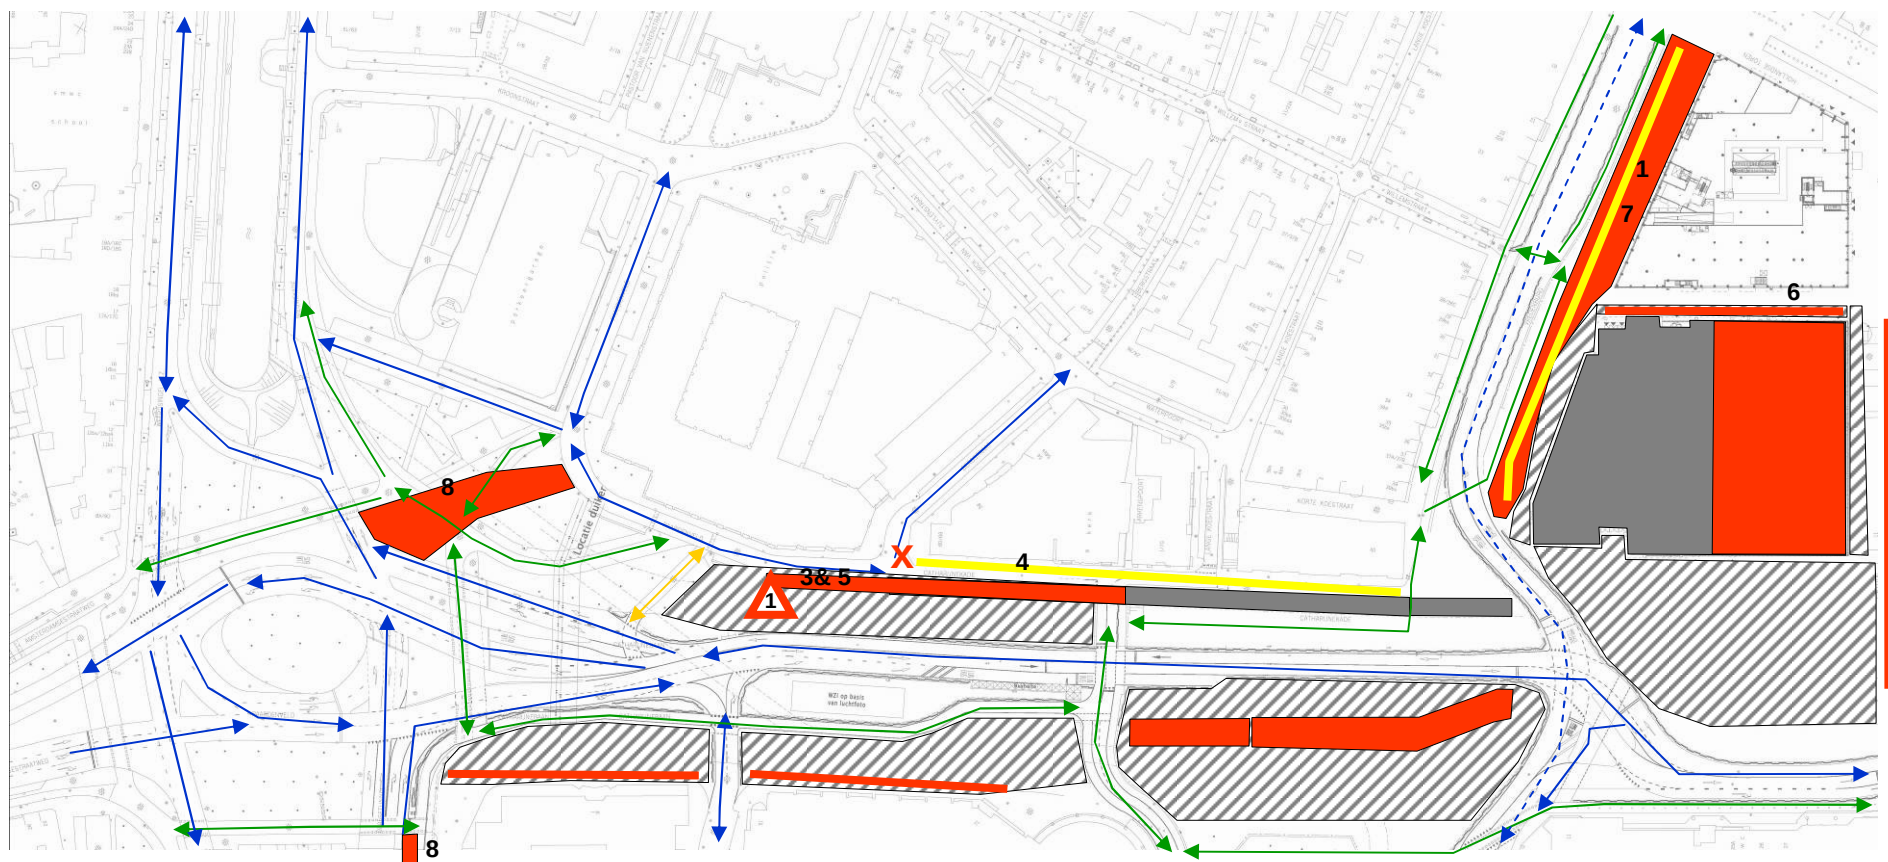

Activiteiten


1. Openbare ruimte Vredenburg-Noord
2. Sloop Spuikoker
3. Mantelbuis incl kabel tbv verlichting (in toerit)
- (1 dag) Moot E-D.
4. Mantelbuizen in catharijnekade tbv verlichting + plaatsen lichtmasten
5. – Cunet aanbrengen incl straatlaag
– Wegdekverwarming en TC voorziening (MP)
6. Verharding en verlichting Vlaamse Toren
7. Laagspanning **incl lassen?**



Let op!:

1. Veel werkzaamheden, verschillende aannemers!
(COÖRDINATIE)

- Uitvoering
- Werkterrein
- Gereed
- K&L
- Gemotoriseerd verkeer
- Busbaan
- Expeditie/ politieverkeer
- Loop/fietsroute
- X Knip/wegafsluiting

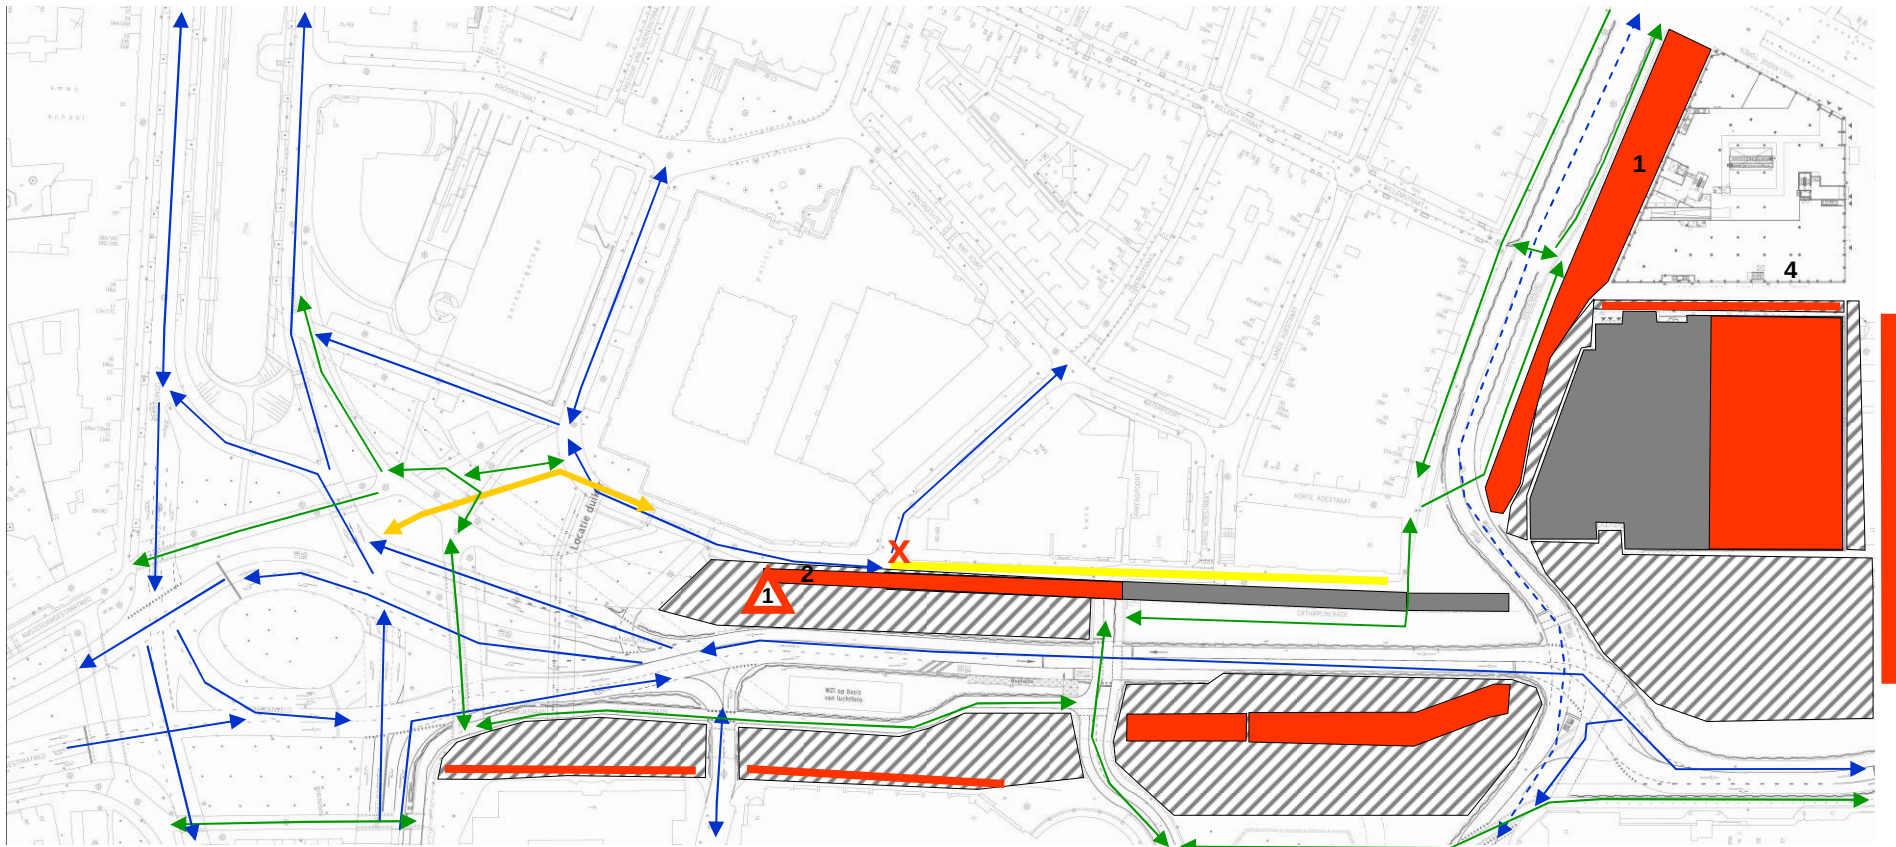


Activiteiten

1. Openbare ruimte Vredenburg-Noord
2. – Wegdekverwarming & TC Voorziening (MP)
– Verharding toerit
– Verlichting in toerit
4. Verharding en verlichting Vlaamse Toren




1. Veel werk, verschillende aannemers! (COÖRDINATIE)

- Uitvoering
- Werkterrein
- Gereed
- K&L
- Gemotoriseerd verkeer
- Busbaan
- Expeditie/ politieverkeer
- Loop/fietsroute
- X Knip/wegafsluiting

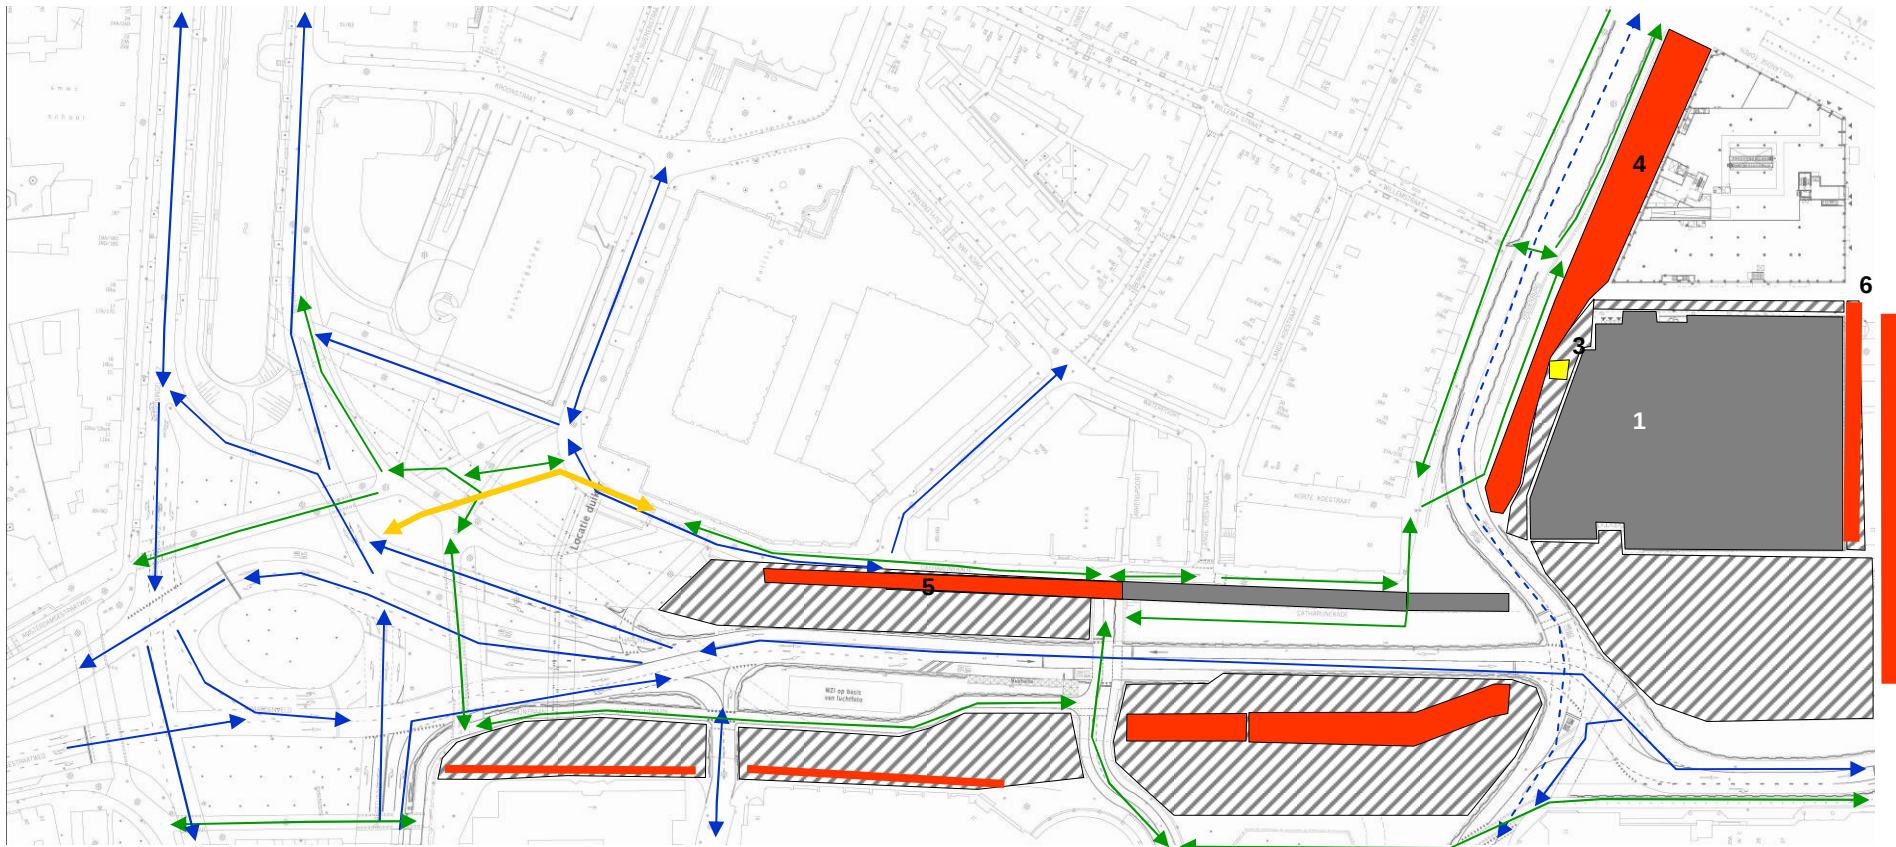


Activiteiten

1. Oplevering Muziekpaleis (11-dec-2013)
2. Sloop Spuikoker
3. Tijdelijke bouwtrafo verwijderen
4. Openbare ruimte Vredenburg-Noord
5.
 - Verharding in toerit aanbrengen
 - Verlichting in toerit
6. Tijdelijke verharding en verlichting Hollandse toren

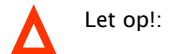


Let op!:

- Uitvoering
- Werkterrein
- Gereed
- K&L
- Gemotoriseerd verkeer
- Busbaan
- Expeditie/ politieverkeer
- Loop/fietsroute
- X Knip/wegafsluiting

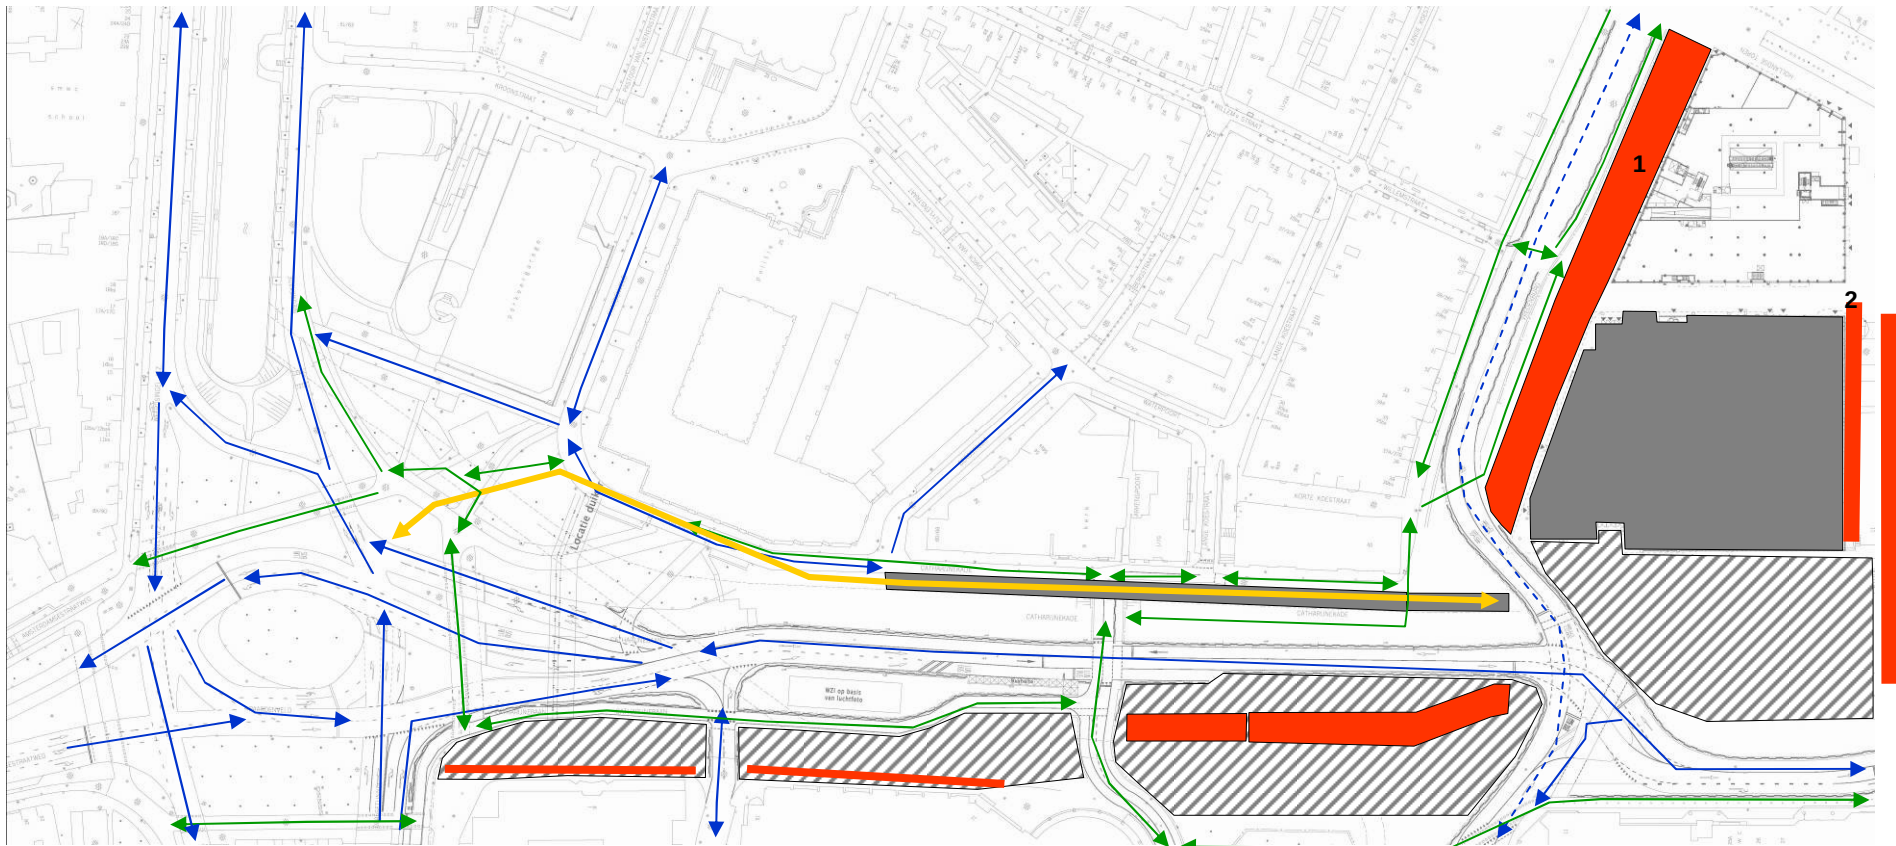


Activiteiten


1. Openbare ruimte Vredenburg Noord
2. Tijdelijke verharding en verlichting Hollandse toren

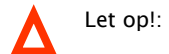


- Uitvoering
- Werkterrein
- Gereed
- K&L
- Gemotoriseerd verkeer
- Busbaan
- Expeditie/ politieverkeer
- Loop/fietsroute
- Knip/wegafsluiting

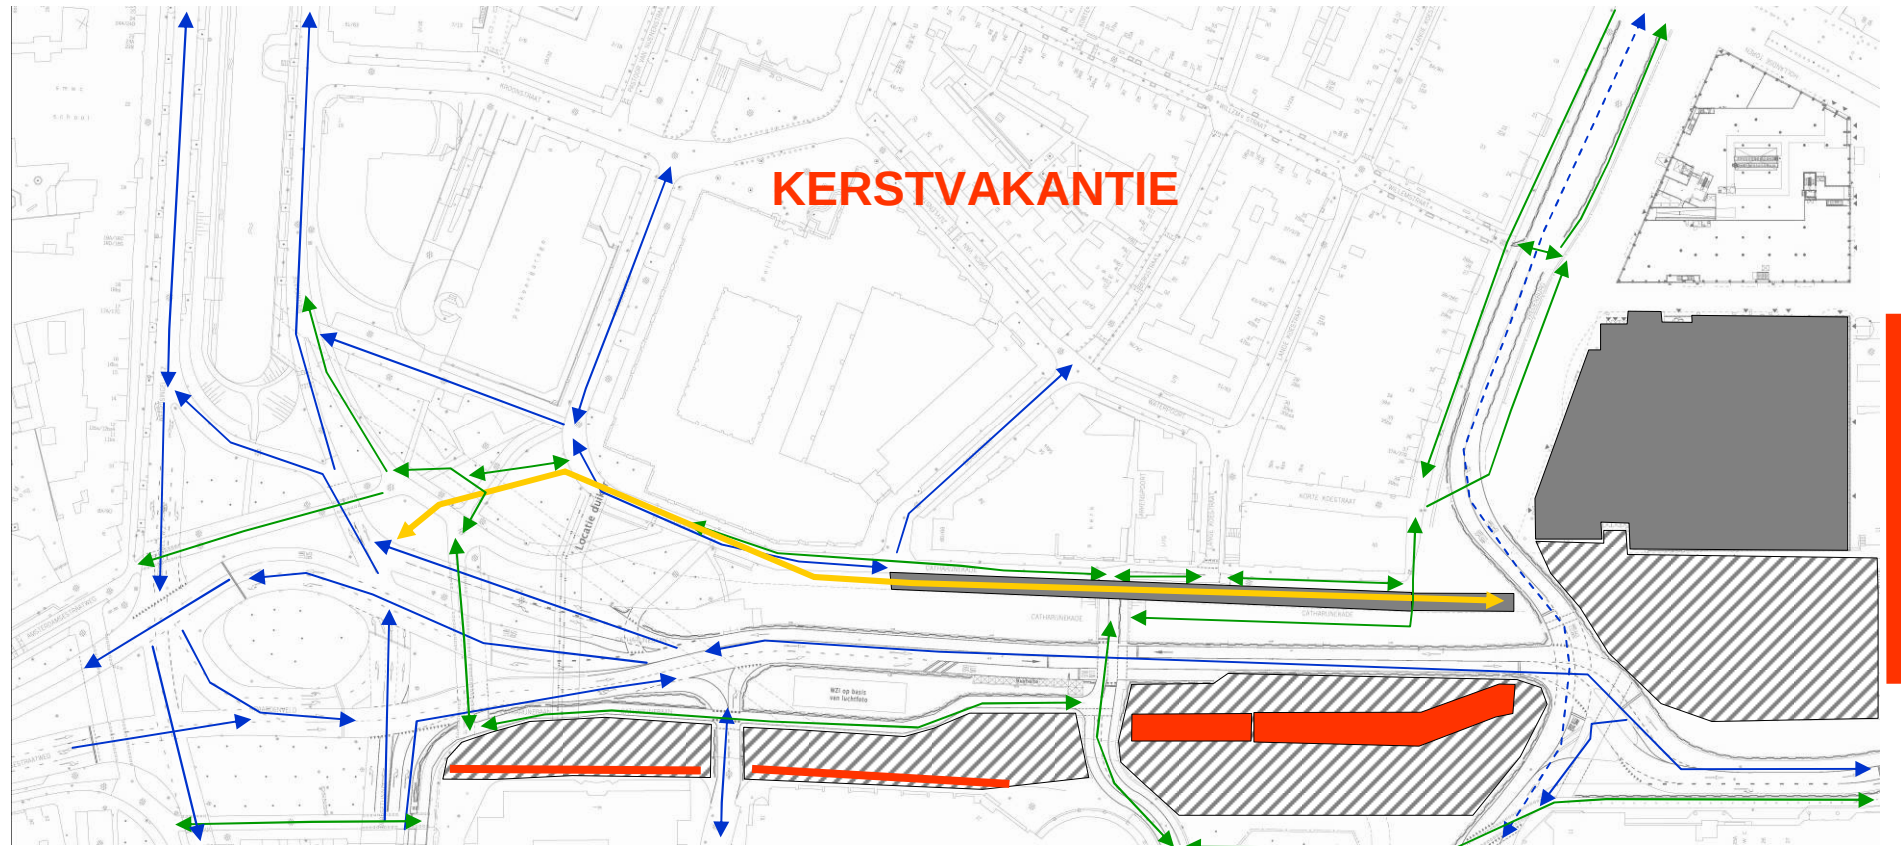

Activiteiten

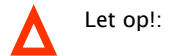


- Uitvoering
- Werkterrein
- Gereed
- K&L
- Gemotoriseerd verkeer
- Busbaan
- Expeditie/ politieverkeer
- Loop/fietsroute
- X Knip/wegafsluiting

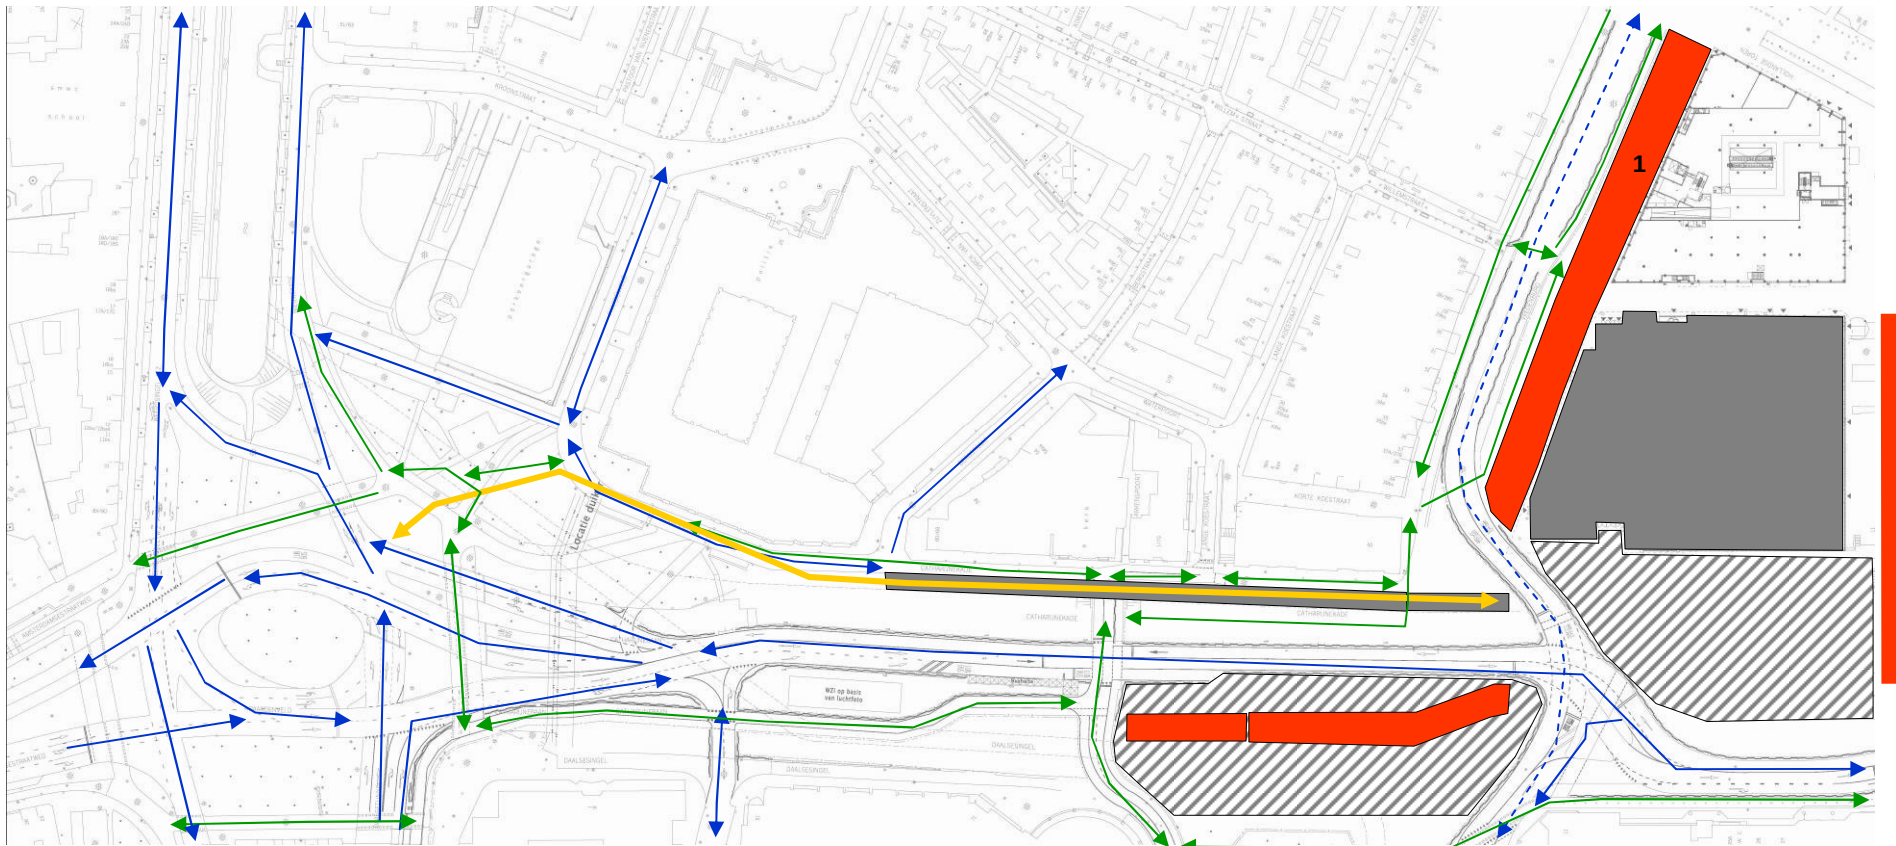

Activiteiten

1. Openbare ruimte Vredenburg-Noord

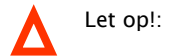

- Uitvoering
- Werkerrein
- Gereed
- K&L
- Gemotoriseerd verkeer
- Busbaan
- Expeditie/ politieverkeer
- Loop/fietsroute
- X Knip/wegafsluiting