



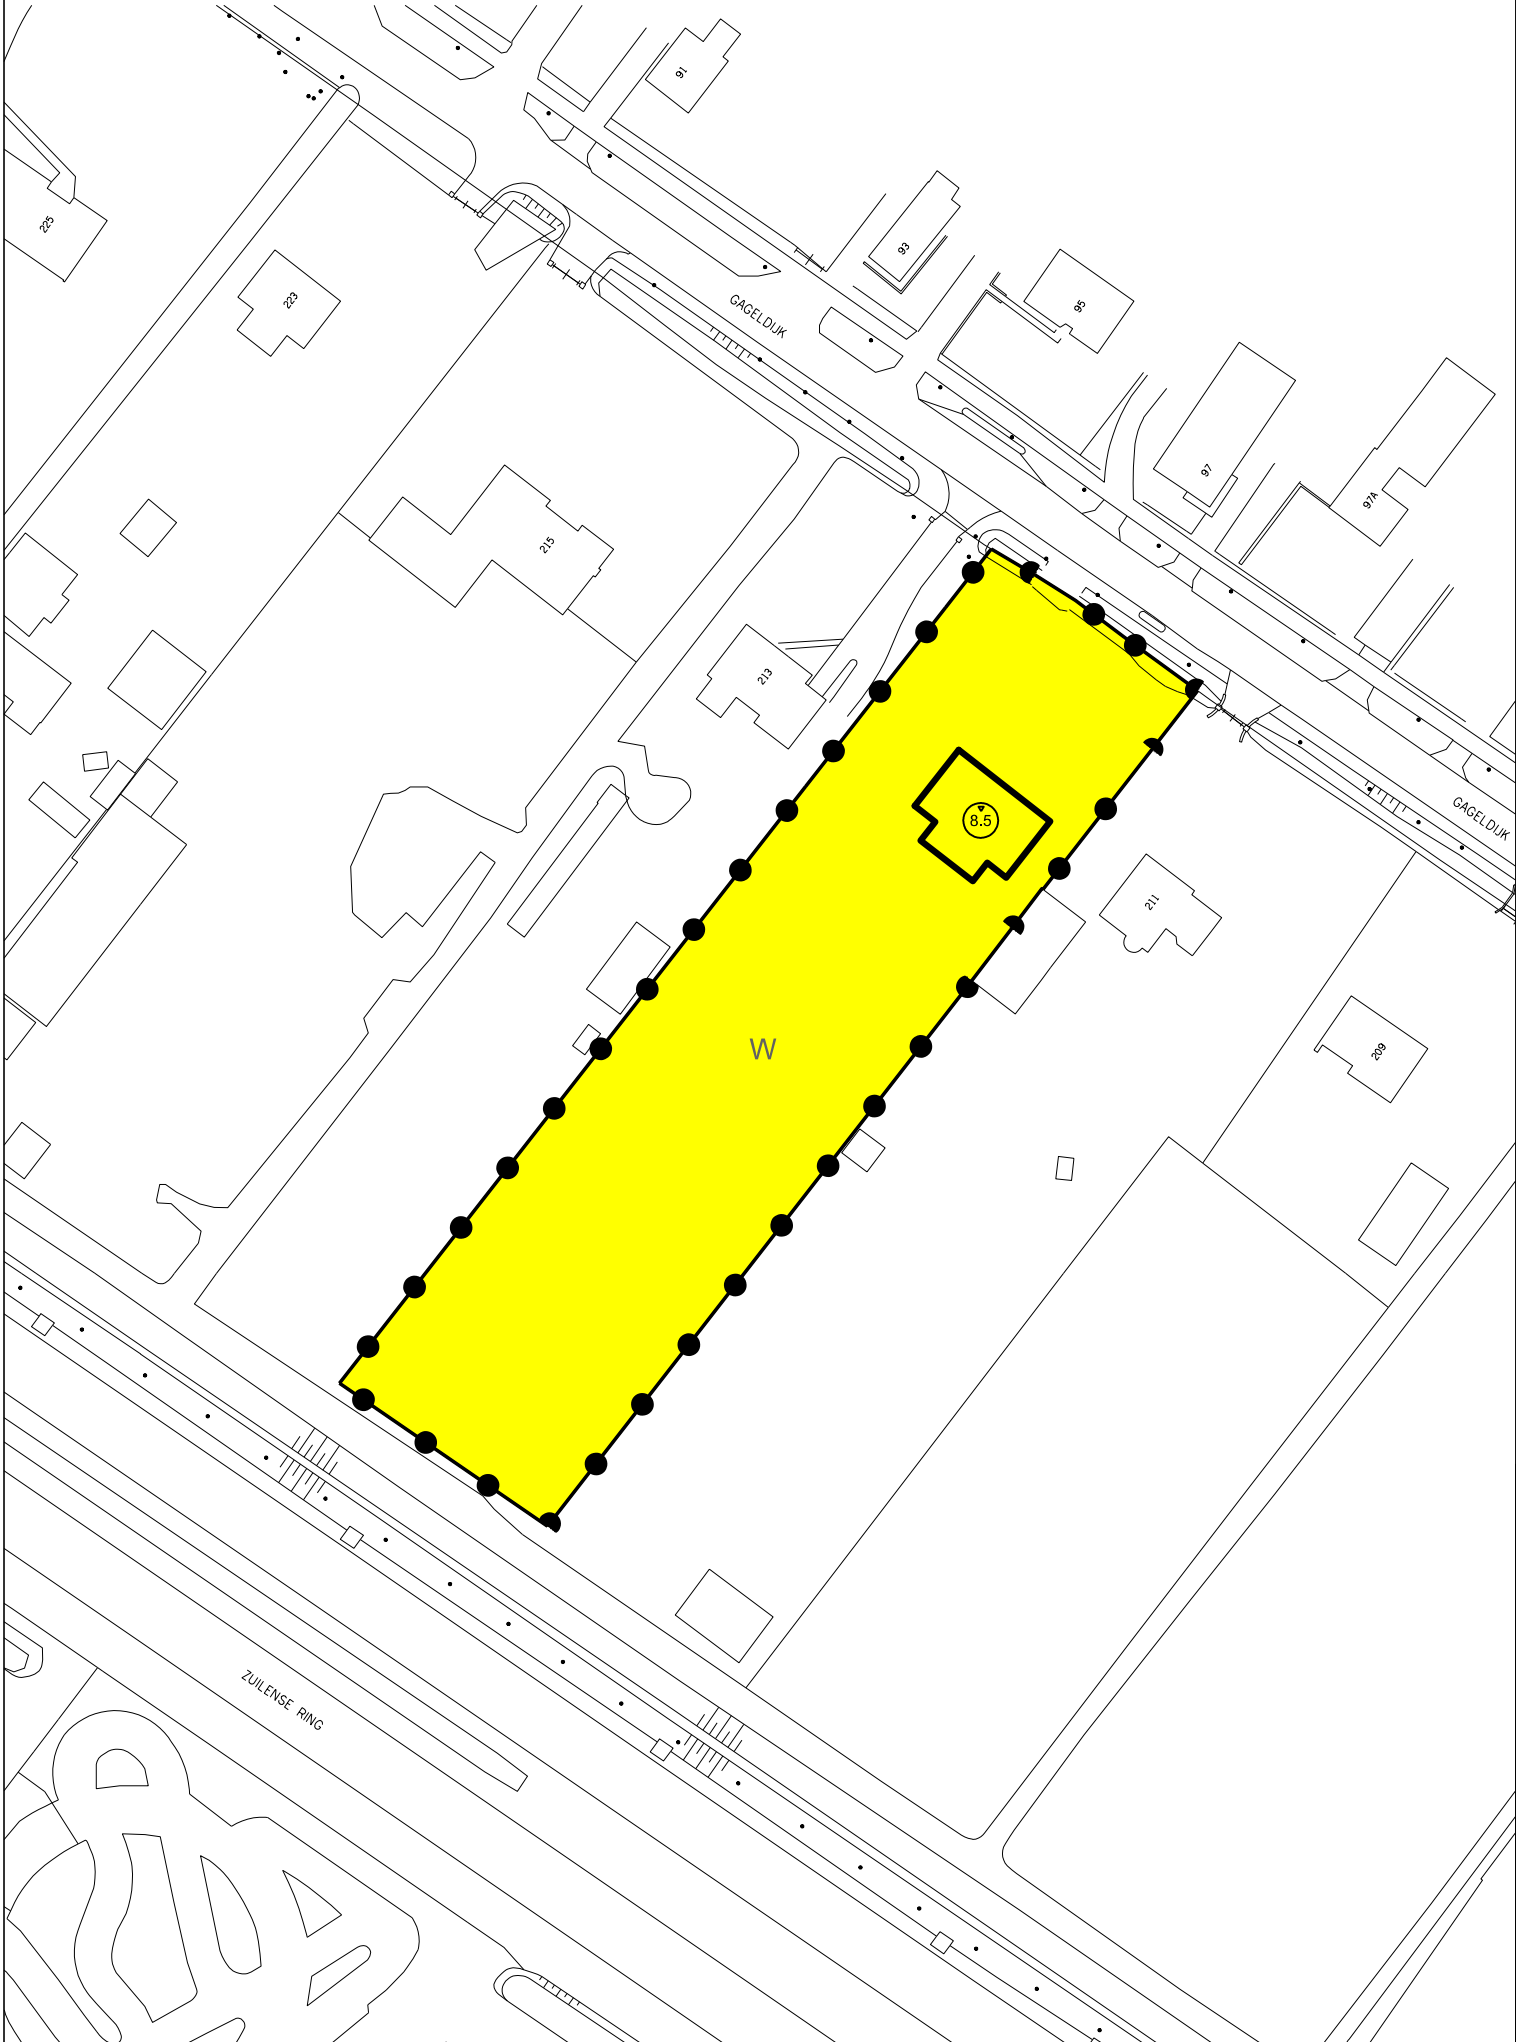

Plangebied

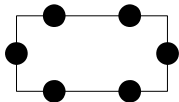

Plangebiedgrens

Bestemmingen



Wonen

Bouwvlak



bouwvlak

Maatvoeringaanduidingen



maatvoeringsvlak



maximum bouwhoogte (m)

Bestemmingsplan

Gageldijk 211 a, Overvecht

Verbeelding

BLAD 1


Hierbij horen de regels van Gageldijk 211 a, Overvecht

Plannaam	Planfase	Datum	Plannaam	Planfase	Datum
Ontwerp	fase 1	09-02-2018	beroep	fase 3	
Vaststelling	fase 2		onherroepelijk	fase 4	

De digitale versie van de verbeelding is authentiek en rechtsgeldig boven alle andere versies.
Zie voor de digitale versie de websites <http://www.ruimtelijkeplannen.nl> en/of <http://0344.ropubliceer.nl>

Identificatie (ID) van het plan (Bestandsnaam)
NL.IMRO.0344.BPGAGELDIJK211OVER-VA01.dgn

ordernummer	
wijk	Overvecht
projektnaam(dir)	Gageldijk 211 a,Overvecht
subdirectory	NL.IMRO.0344.
schaal	1: 1000
pentabel	
datum	07-04-2018
datum	

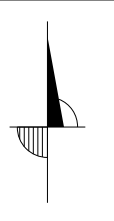

Gemeente Utrecht