


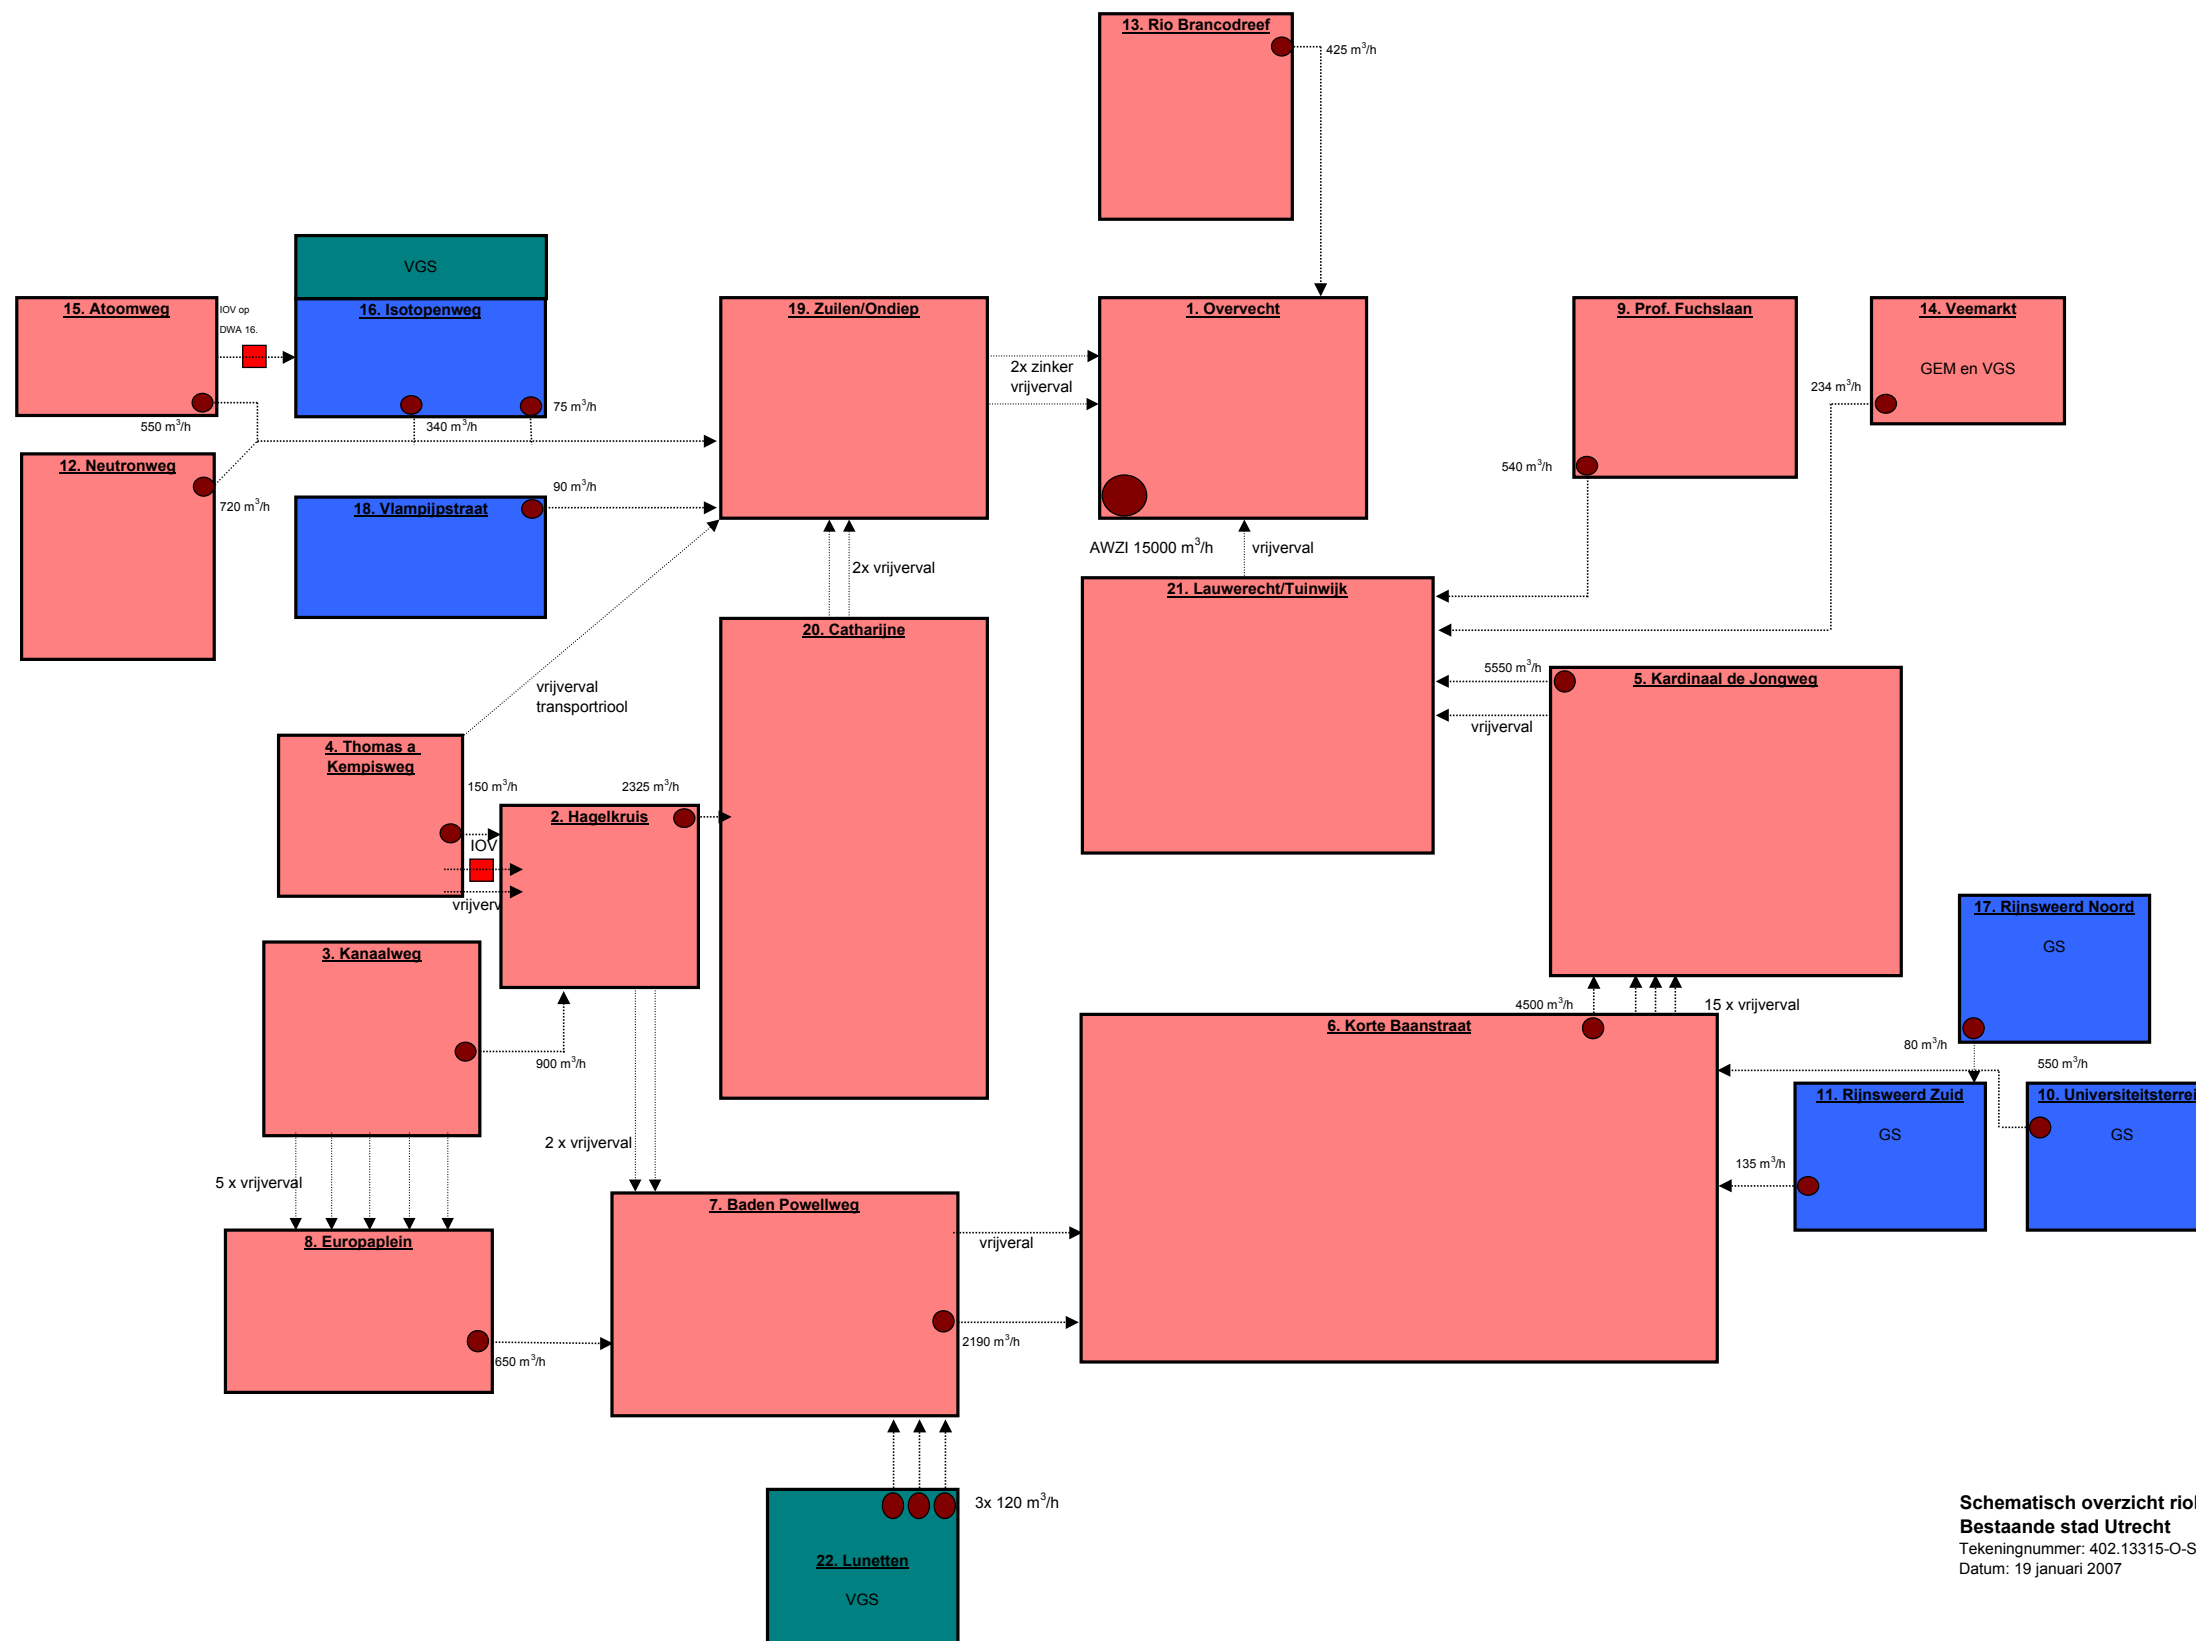

Schematisch overzicht rioleringsstructuur
Bestaande stad Utrecht
Tekeningnummer: 402.13315-O-S
Datum: 19 januari 2007