


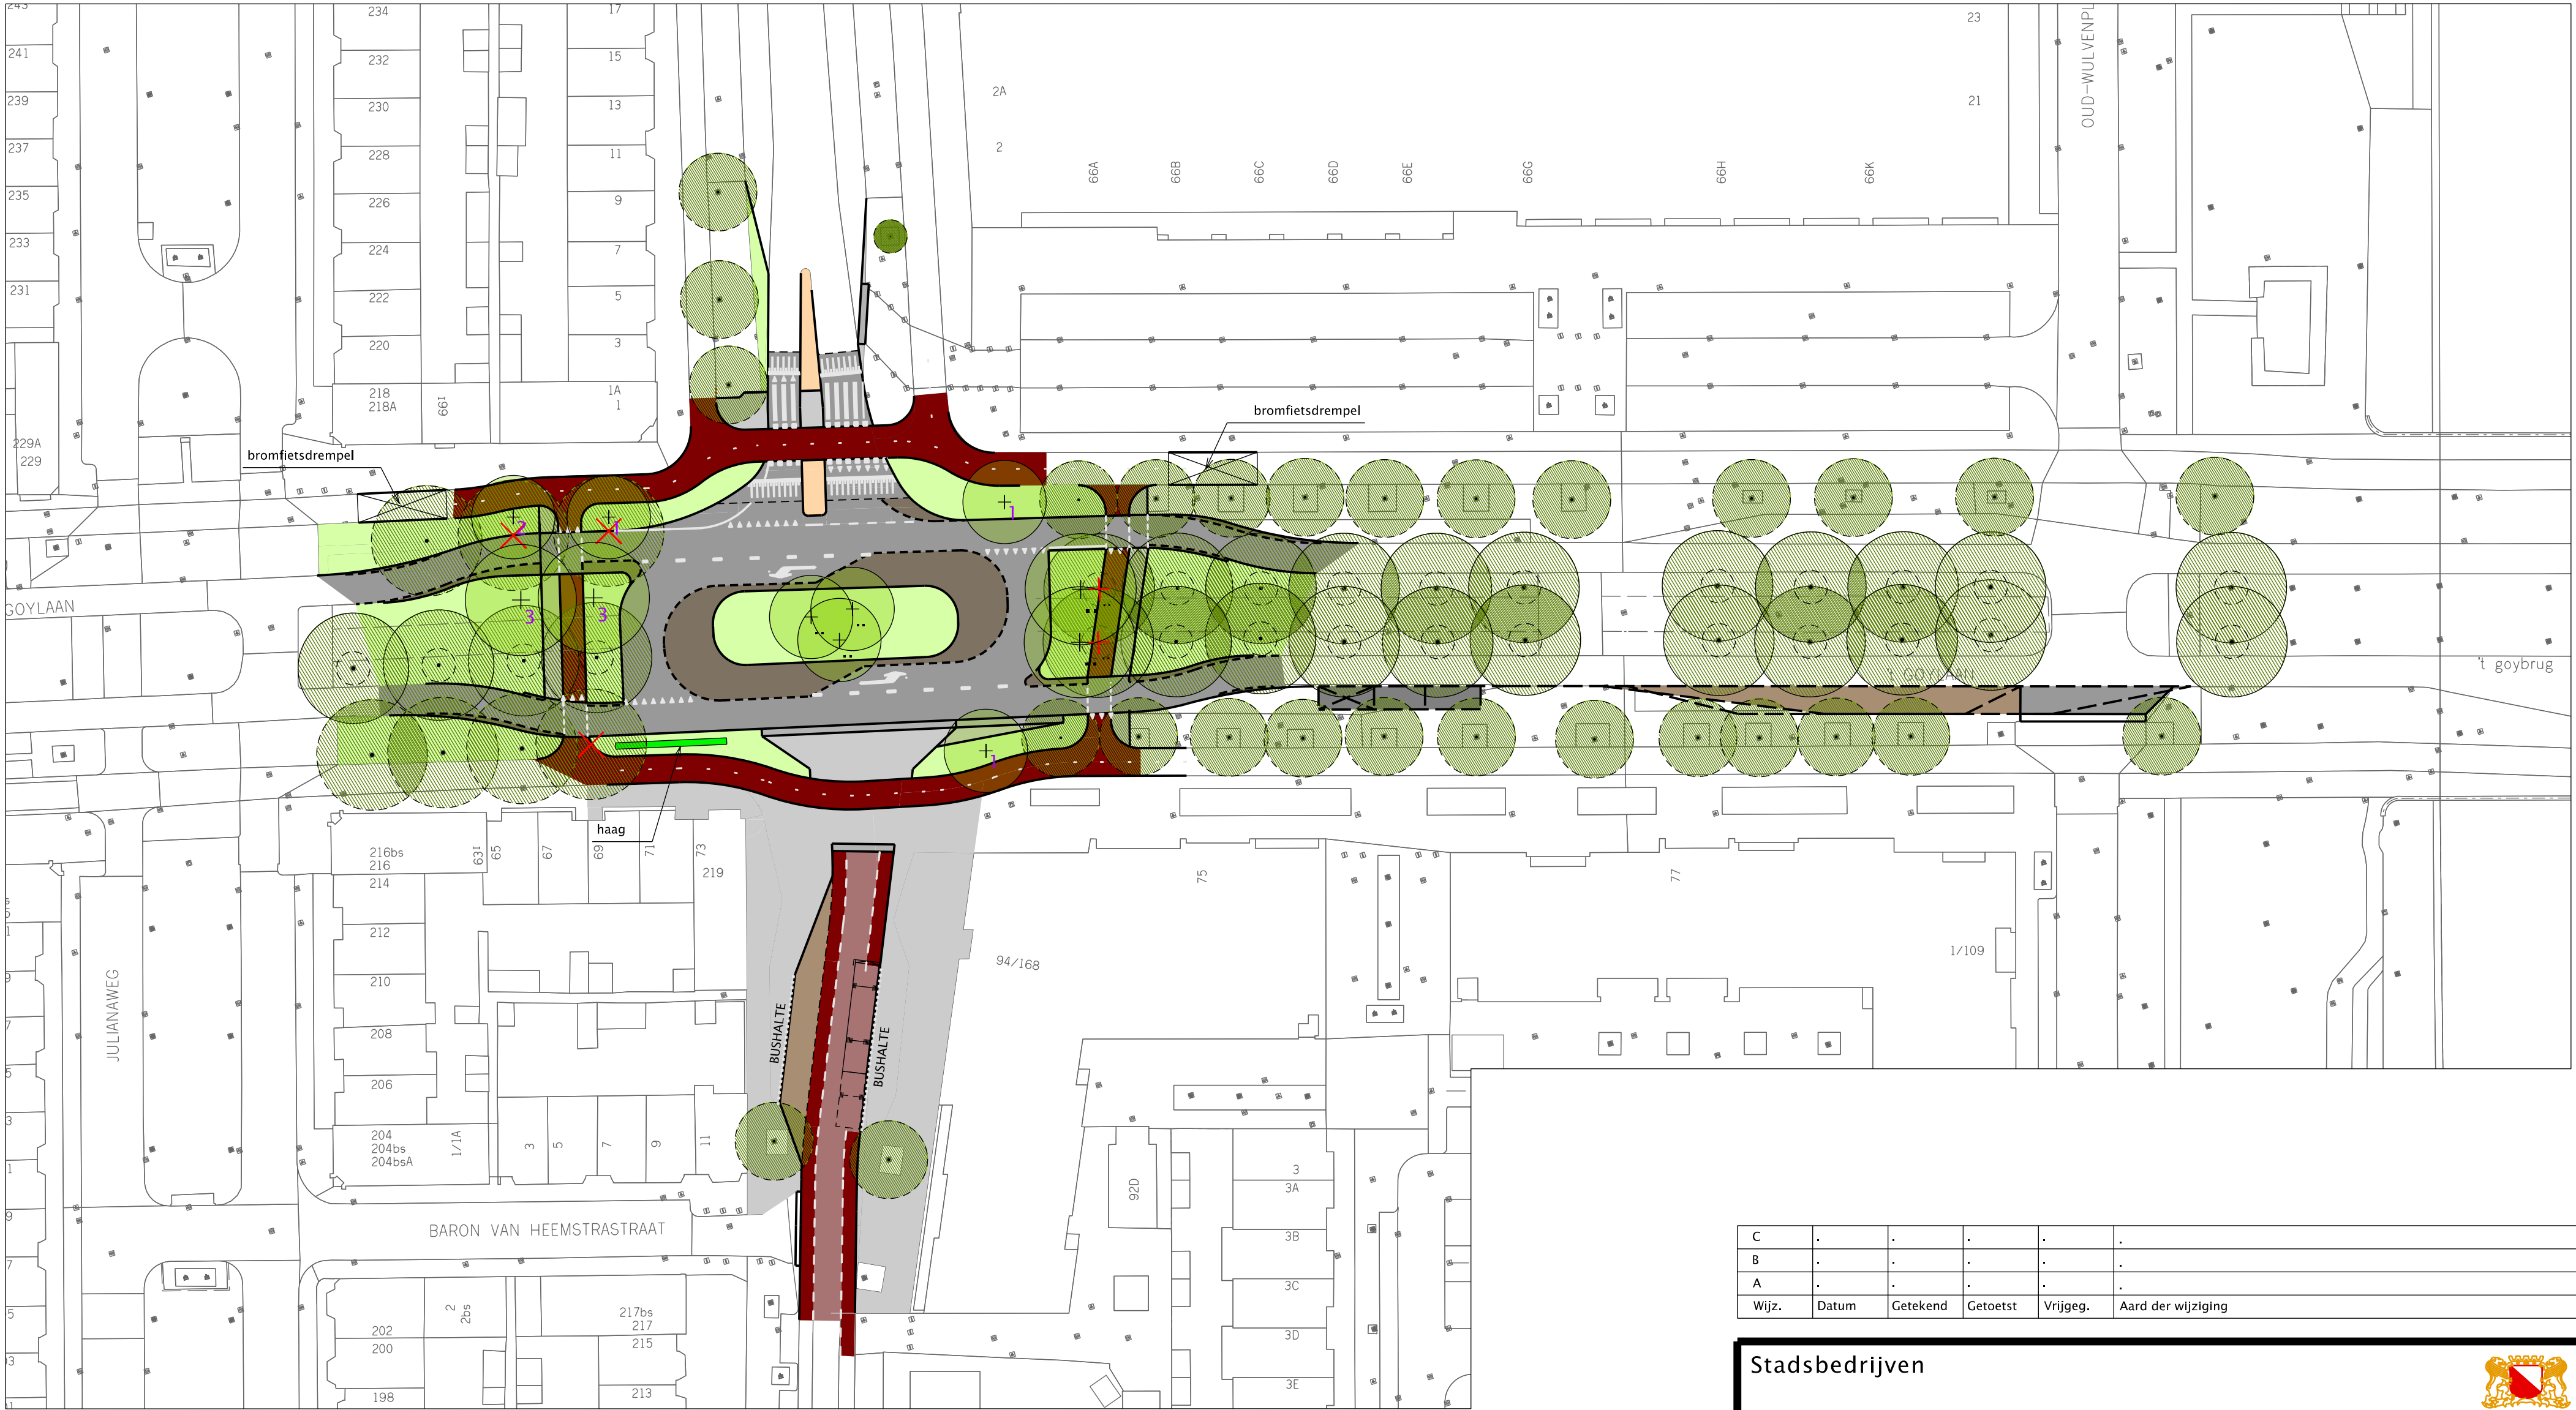

ALGEMEEN

- Plangrens
- VERHARDING
- RIJBAAN: elementen verharding
- RIJBAAN: Asphalt, zwart
- OVERRIJDBAAR GEDEELTE
- PARKEREN: elementen verharding

- BUSHALTEHAVEN
- MIDDENGELEIDER
- FIETSPAD/-STROOK: Asphalt, rood
- VOETPAD: Trottoirtegels, beton, 30 x 30 cm, halfsteensverband
- WEGMARKERING: Thermoplast

GROEN EN WATER

- BOOM: Bestaand, soort: nader te inventariseren (1e, 2e, 3e grootte - resp. diam. 12, 9, 6 m) (onderbroken lijn: huidige kroon diameter)
- BOOM: Nieuw, soort : n.t.b. (1e,2e,3e grootte - resp. diam. 12, 9, 6 m)
1: lokatie onder voorbehoud van zicht en KenL
2: lokatie onder voorbehoud van verleggen KenL
3: lokatie onder voorbehoud van (aanv. maatregelen i.r.t.) KenL
- BOOM: Verwijderen, v - verplantbaar
- BOOM: Verplanten (binnen plangebied), soort: n.t.b.
- GROENINVULLING: Gazon

C	.	.	.	.	.
B	.	.	.	.	.
A	.	.	.	.	.
Wijz.	Datum	Getekend	Getoetst	Vrijgeg.	Aard der wijziging

Stadsbedrijven

Opdrachtgever
ONTWIKKELORGANISATIE RUIMTE

Project
'T GOYLAAN
RECONSTRUCTIE VOORRANGSPLEIN

Onderdeel
ONTWERP

Schaal 1:500	Formaat A2
Beheer .	Bestek .
Projectnummer 330.0111.01	Status Definitief
Tekeningnummer 330011101.OW.020.001	Datum: 14-01-2020 Versie 1.0
Getekend MH	
Getoetst RS	
Vrijgegeven JE	

Stadsingenieurs

Bezoekadres Stadsplateau 1
Postadres Postbus 8375, 3503 RJ Utrecht
Telefoon 030 - 286 4323 Fax 030 - 286 4348
www.utrecht.nl

