


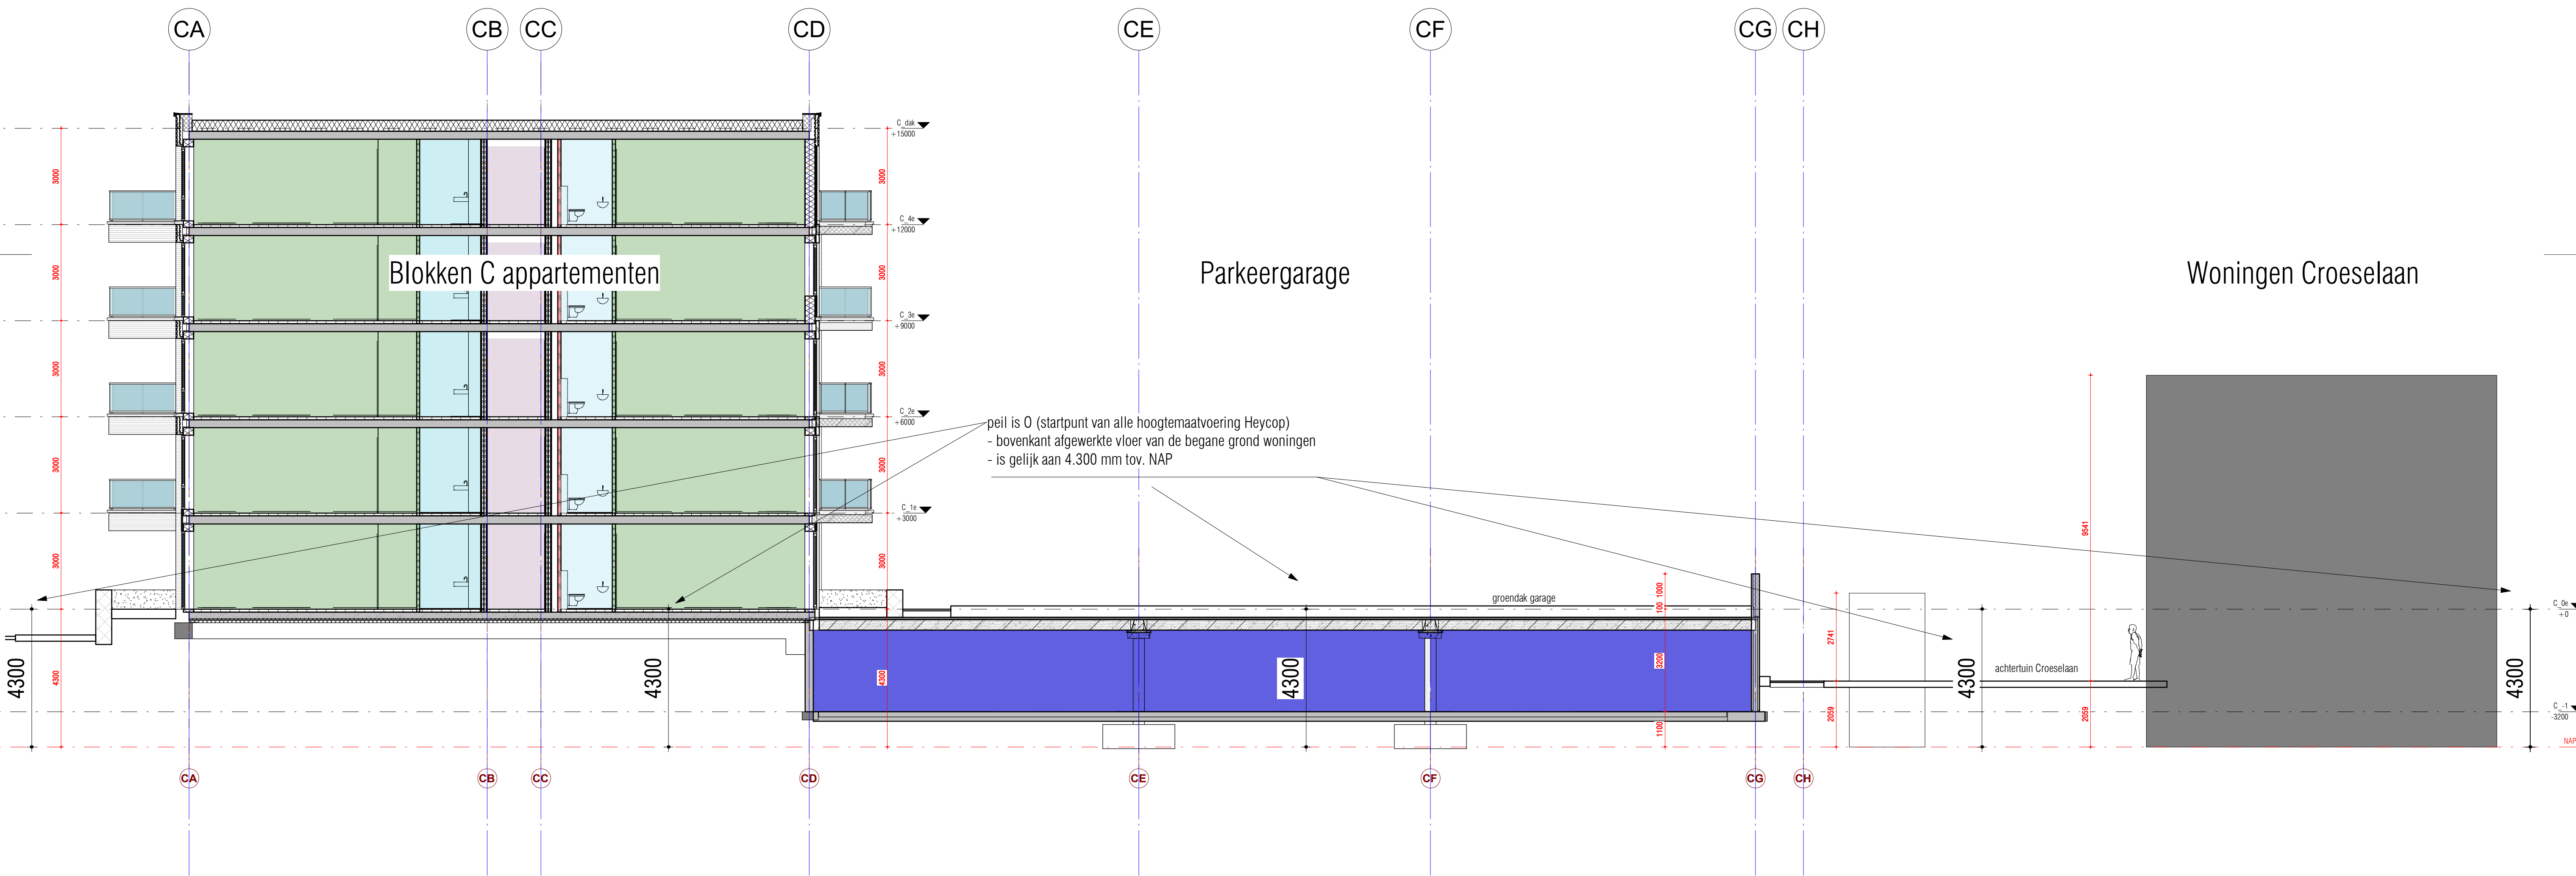

Fragment Blok C met garage en Croeselaan

Wijziging	Datum	Omschrijving

Project Heycoplocatie - Utrecht	Onderdeel Heycop Peil is 0 en NAP
Opdrachtgever Plegt-Vos	



Formaat A2+	Projectfase OV	Getekend JPA	Gecontroleerd JPA	Datum 01/31/20
Schaal 1: 100	Projectnummer A-2016570	Contact www.kow.nl		Tekeningnummer TO-CO-452