


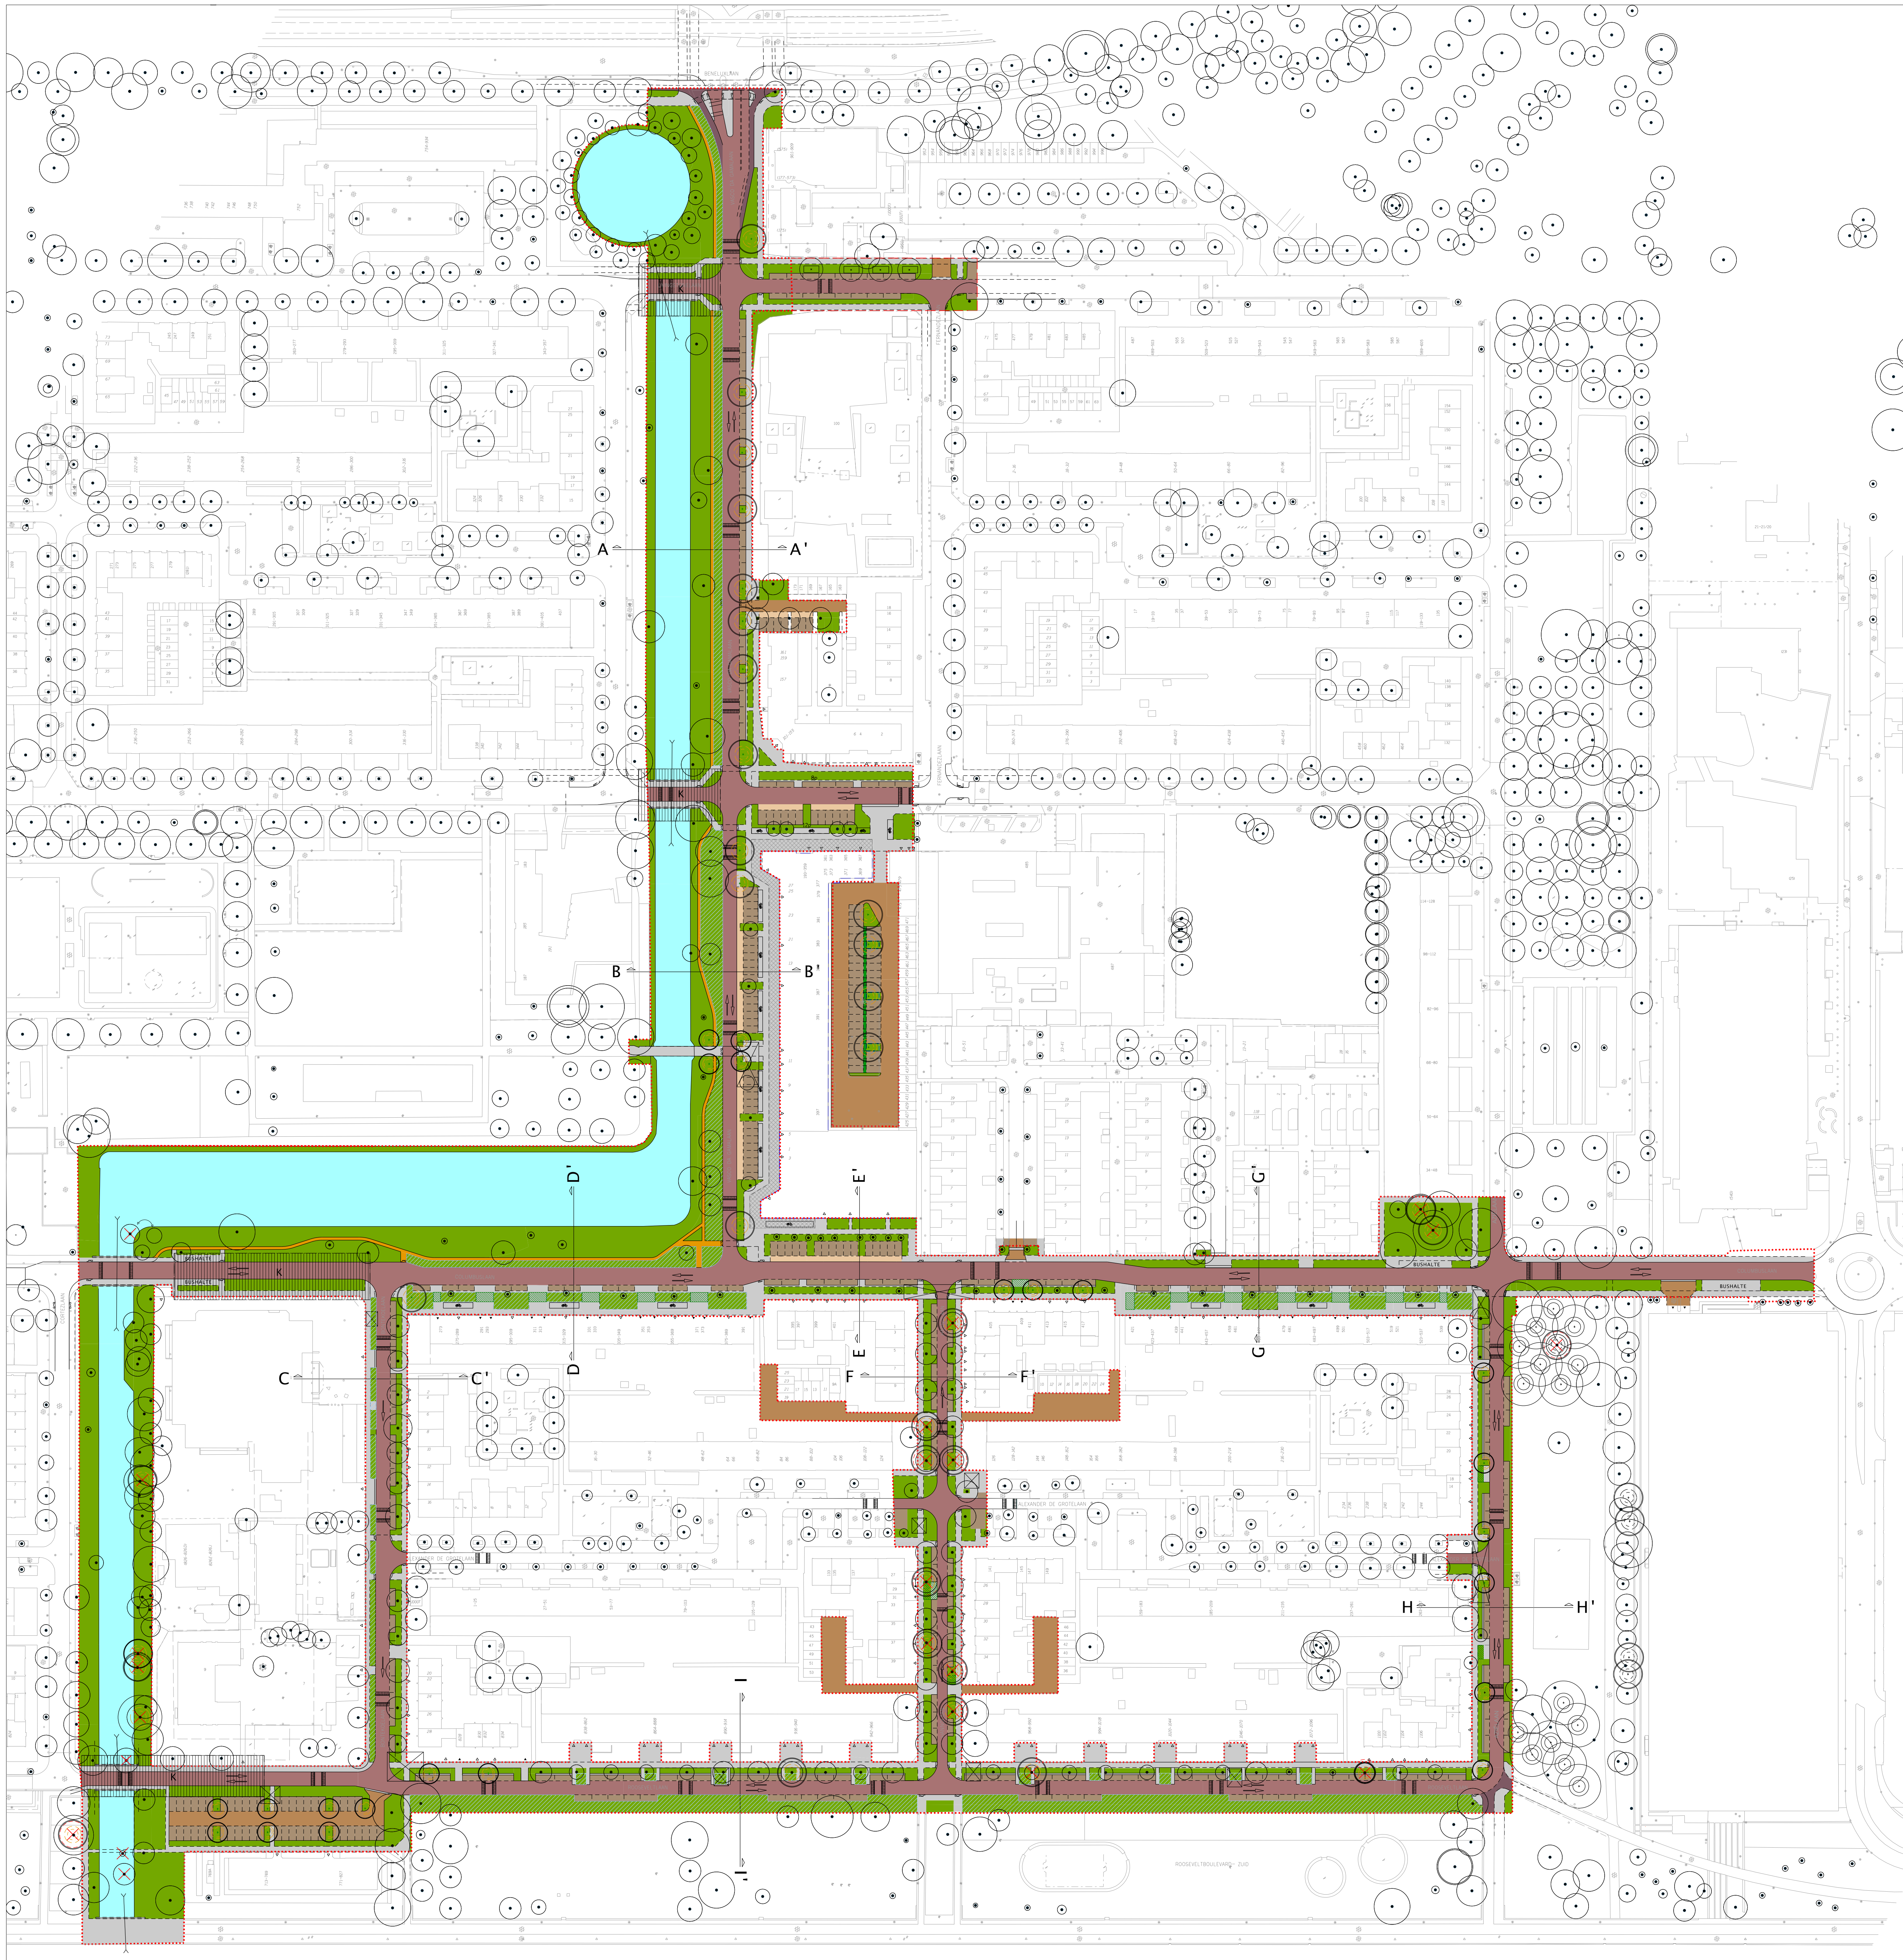

LEGENDA

ALGEMEEN

- PROJECTGEBIED
- ONTWERPGEBIED
- ZOEKGEBIED VERKEERSKNIP VOOR AUTO'S
- DWARSPROFIEL

BESTAANDE OMGEVING

- TOPOGRAFISCHE ONDERGROND
- ENTREE: Voetganger
- ENTREE: Auto
- Gevellijn
- Luifel

VERKEER

- RIJBAAN 30 km/u: Elementenverharding
- ZONE 15 km/u: Elementenverharding
- PARKEERPLAATS: aantal indicatief
- Parkeren veiligheidsstrook
- FIETSPAD, -STROOK: Asphalt/elementenverharding/halfverharding
- TROTTOIR/VOETPAD: asphalt/ elementenverharding
- Halfverharding
- OVERSTEEKVOORZIENING
- HELLINGBAAN
- BASISMARKERING
- INRITCONSTRUCTIE
- VERKEERSDREMPEL: locatie indicatief
- Onderzoek locatie mogelijke inrit constructie

GROEN EN WATER


- BOOM: bestaand, huidige kroon diameter
- BOOM: nieuw (indicatief), circa ... stuks
- BOOM: te verwijderen (indicatief), verplanten te onderzoeken in vervolgfase
- BOOM: verplant
- GROEN
- WATERGANG
- Waterbergende verlaagd plantvak
- TALUD

BOUWKUNDIGE ELEMENTEN

- BRUG
- DUIKER

PROGRAMMA

- BUSHALTE
- RIJRICHTING
- CONTAINER ONDERGRONDS: in geval van pers, nutskast nader in te passen
- FIETSPARKEREN: binnen contour
- NOOD
- OPSTELPLEK NOOD- EN HULPDIENSTEN
- L&L
- OPSTELPLEK LAAD EN LOS
- SPEELVOORZIENING

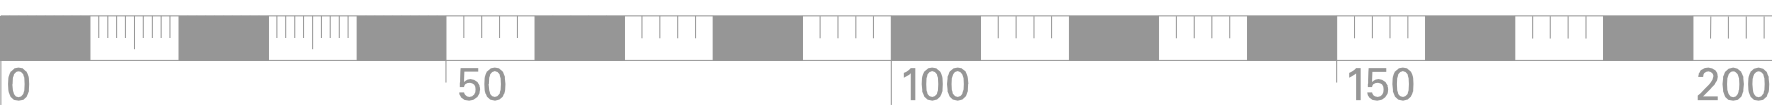

CONCEPT

Stadsbedrijven

Opdrachtgever BOR	Schaal 1:1200	Formaat A1
Project Herinrichting openbare ruimte Vasco da Gamalaan e.o.	Beheer Projectnummer 300.0207.02.99.002	Status Concept
Onderdeel FO plankaart	Tekeningnummer 300.0207.02.99.002.001	Datum: 21-03-2024
	Getekend TB/JvK/MM	Versie
	Getoetst NvdM/	
	Vrijgegeven	

Stadsingenieurs
Bezoekadres Stadsplein 1
Postadres Postbus 8375, 3503 RJ Utrecht
Telefoon 030 - 286 4323 Fax 030 - 286 4348
www.utrecht.nl