


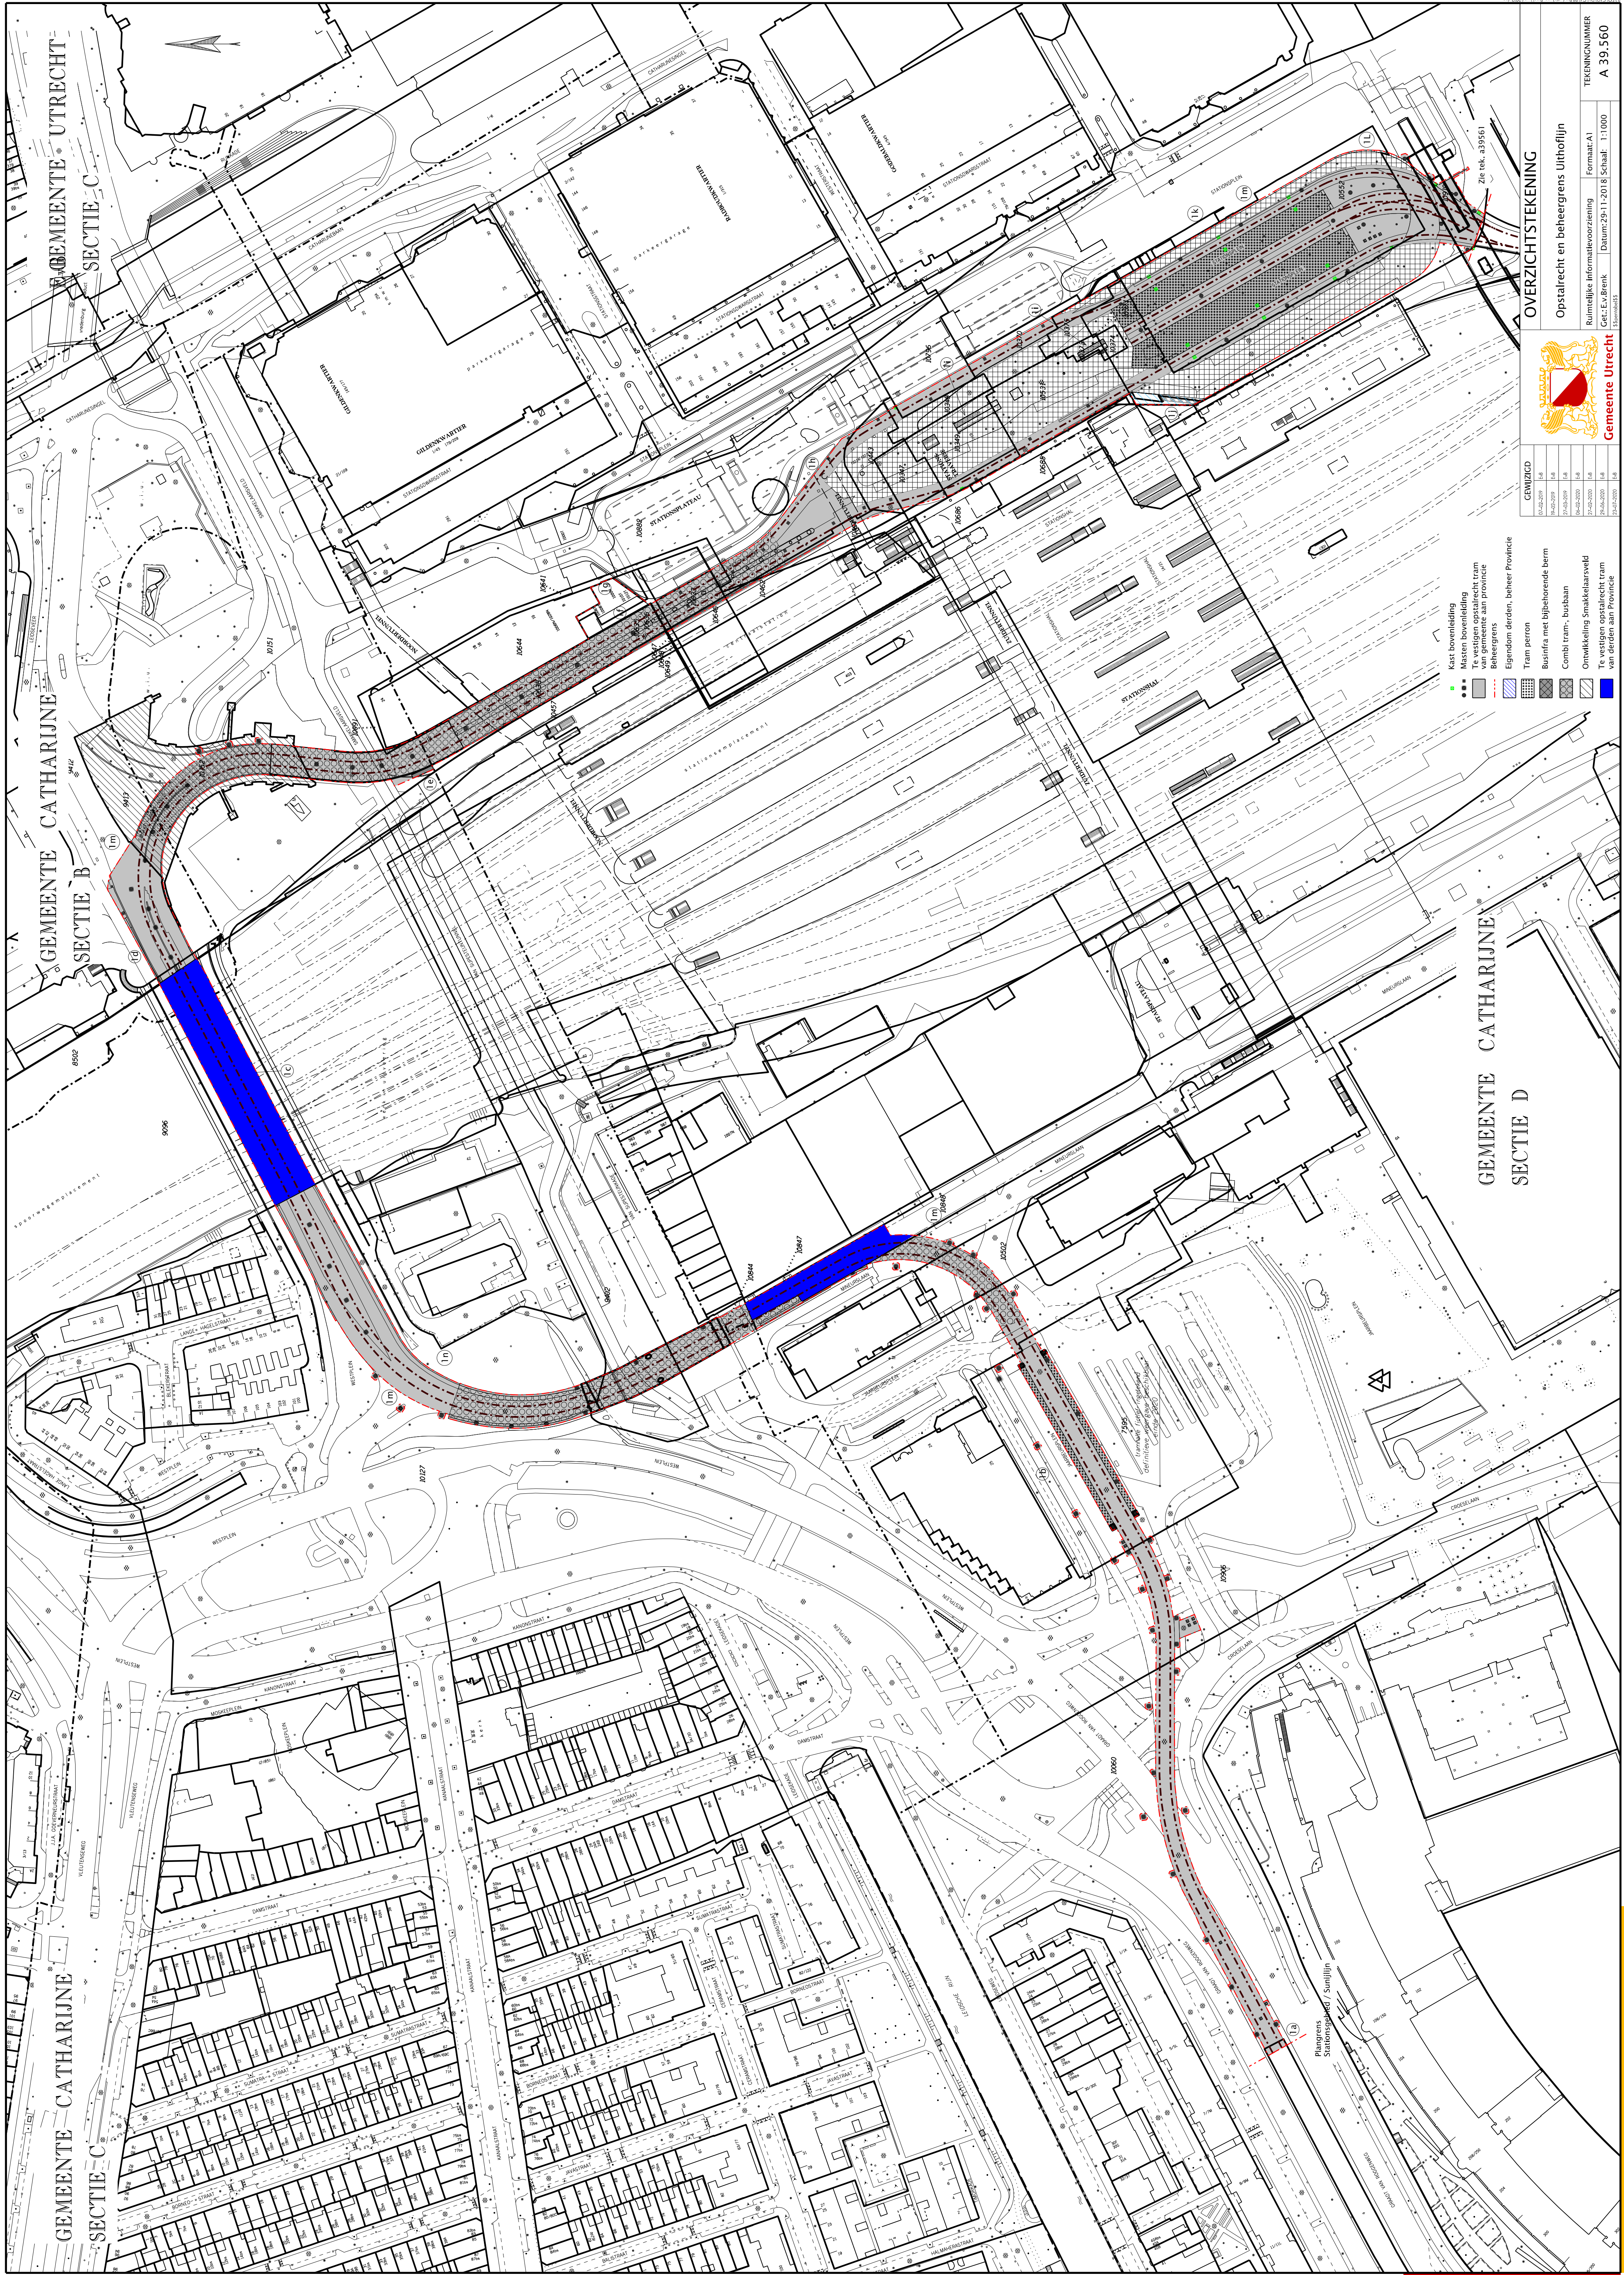

GEMEENTE CATHARIJNE
SECTIE C


GEMEENTE CATHARIJNE
SECTIE B

GEMEENTE CATHARIJNE
SECTIE C

GEMEENTE CATHARIJNE
SECTIE D

- Kort beveling
Maat beveling
Te vestigen opstalrecht tram
van gemeente aan provincie
Beheergrens
Eigendom derden, beheer Provincie
Tram person
Businfra met bijbehorende berm
Combi tram- busaan
Ontwikkeling Snakkeleasweld
Te vestigen opstalrecht tram
van derden aan Provincie

GEWUICD	
07-02-2019	f-8
19-02-2019	f-8
27-03-2019	f-8
06-02-2020	f-8
27-02-2020	f-8
29-06-2020	f-8
03-07-2020	f-8

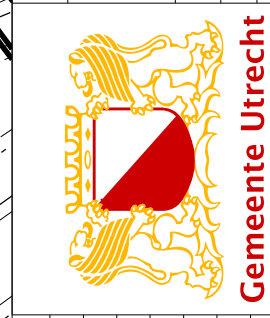

OVERZICHTSTEKENING

Opstalrecht en beheergrens Uithoflijn

Ruimtelijke informatievoorziening
Grt. C.v.Brenk
Datum: 29-11-2018
Schaal: 1:1.000
Tekeningsnummer
A 39.560