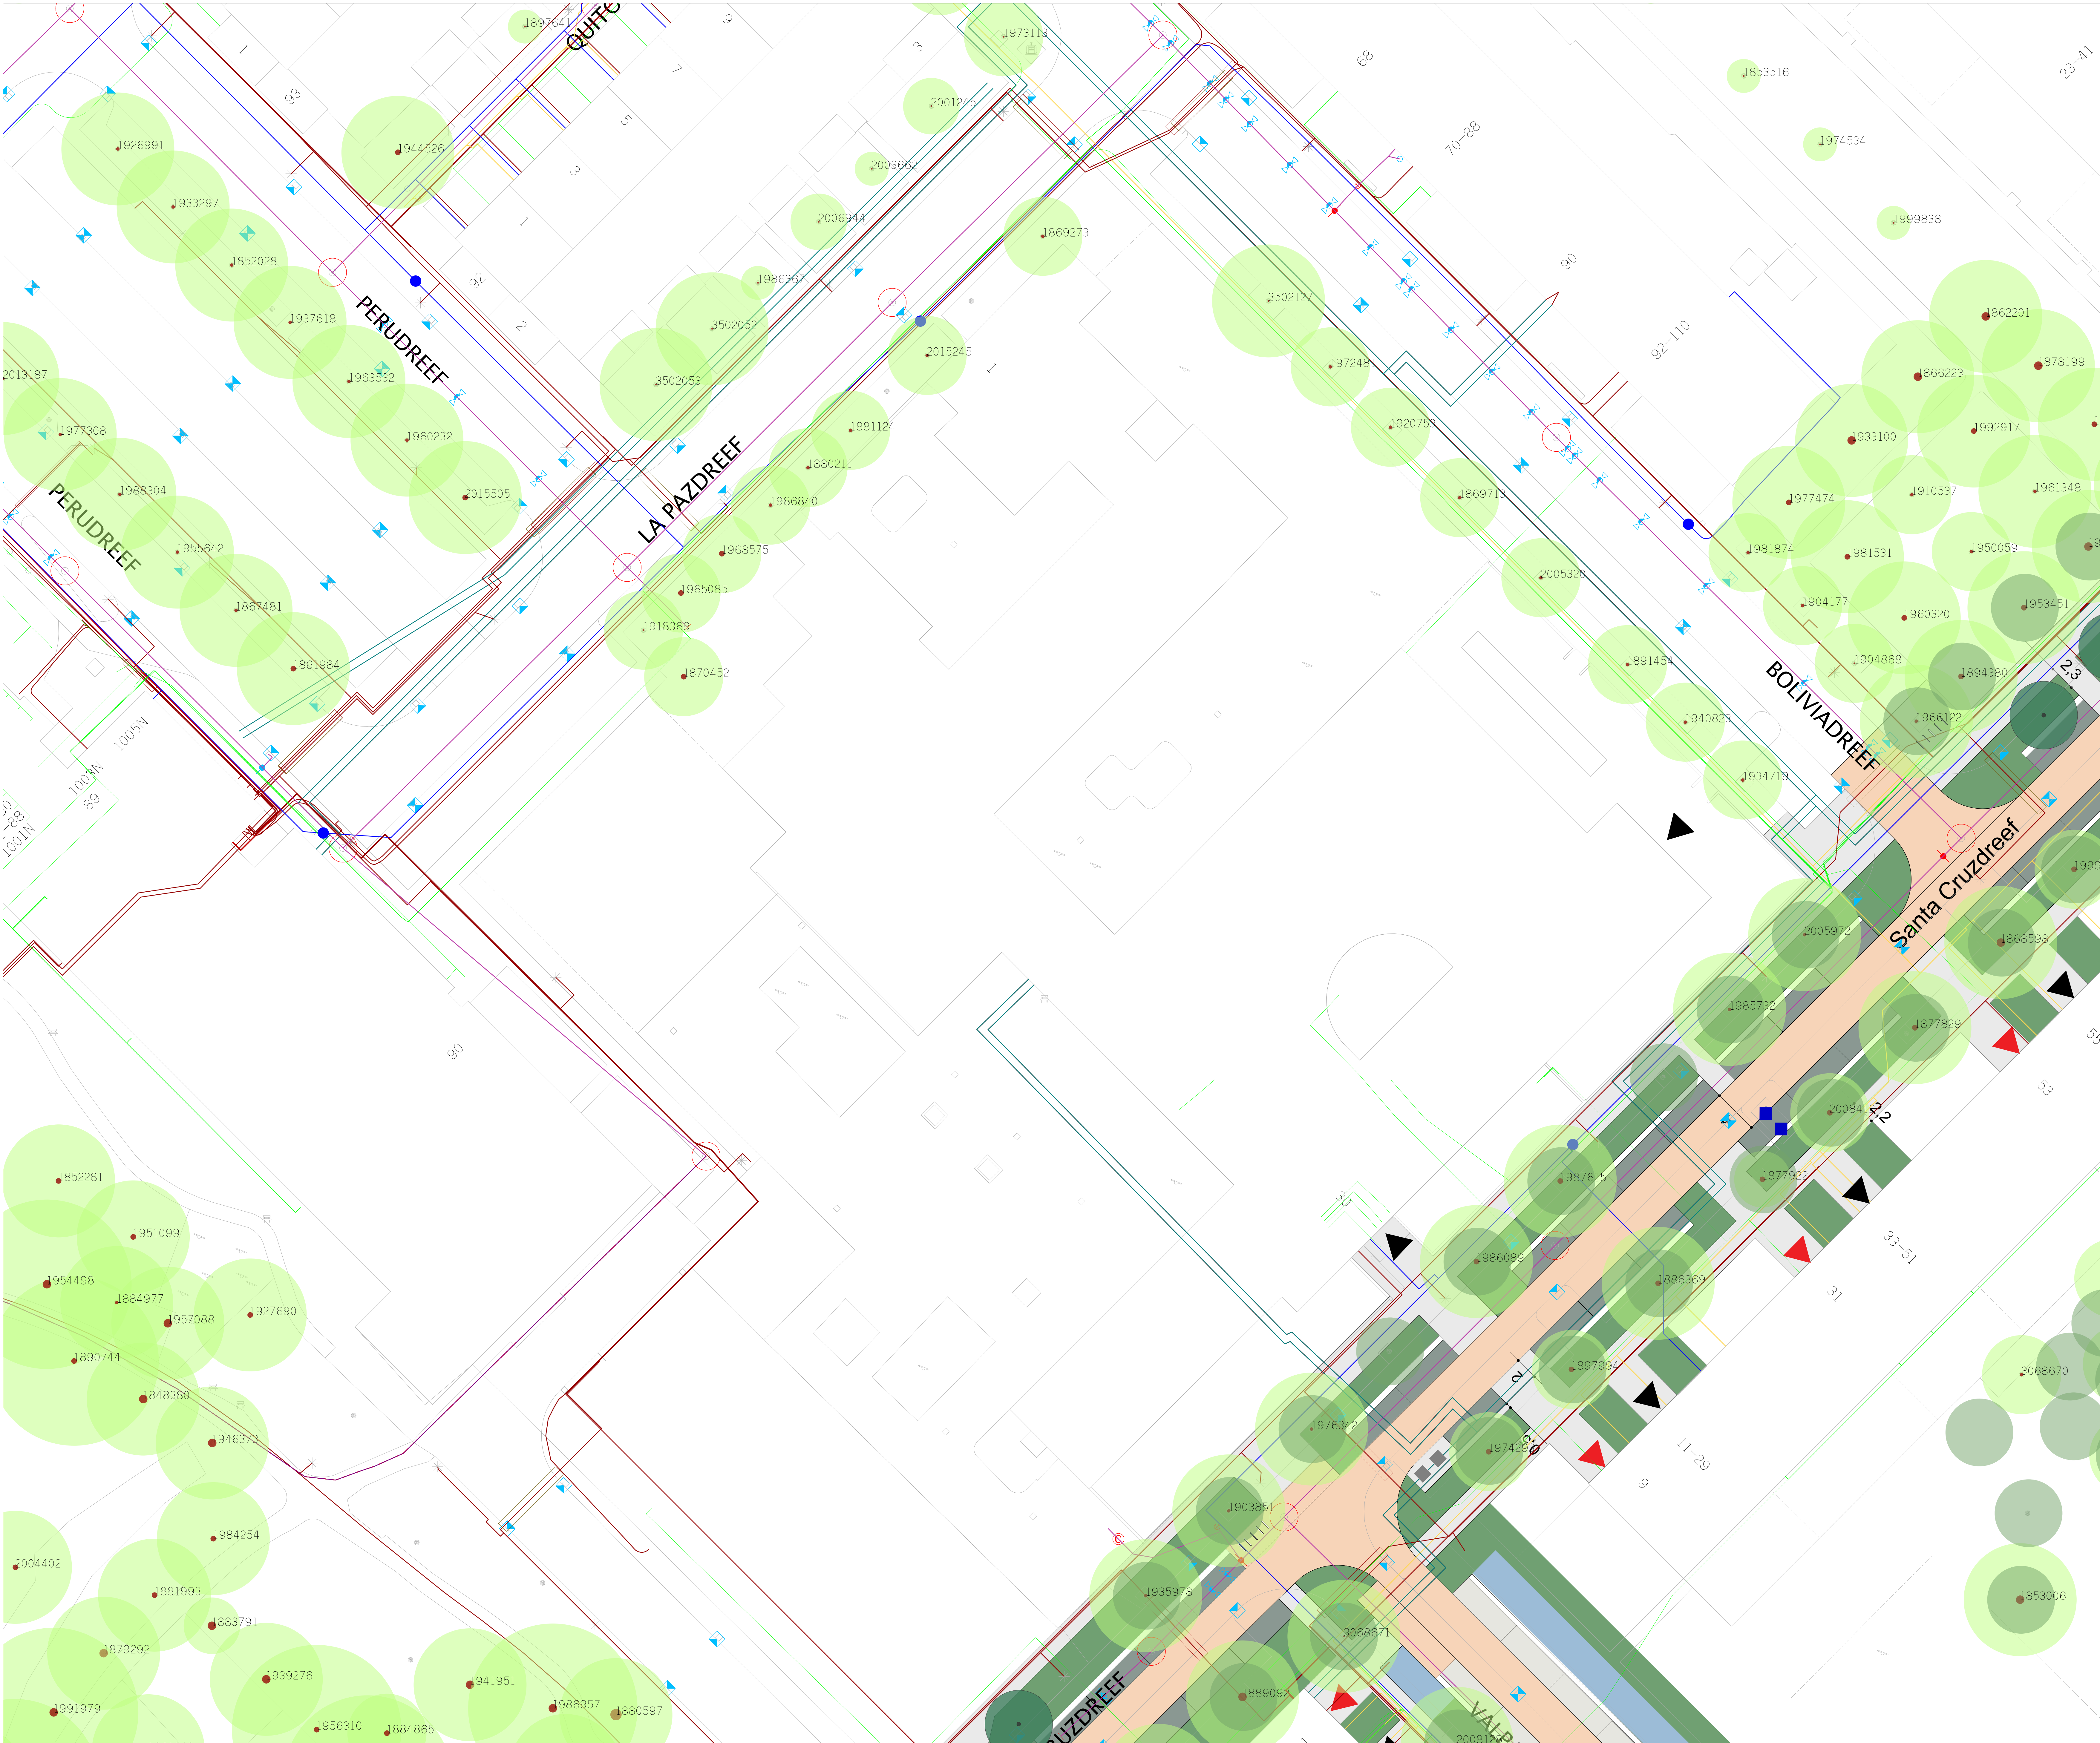


Bestand		Omschrijving	
		Buisleiding Thermisch Warmte Eneco Warmtehuizen B.V.	
		Data Coaxial Ziggo B.V.	
		Data Eurofiber Nederland B.V.	
		Data Kabelbed Kpn B.V.	
		Data Maritiem Bus Operator B.V.	
		Data Reggebor Operator B.V.	
		ET Ls Eneco Warmtehuizen B.V.	
		ET Ls Gemeente Utrecht	
		ET Ls Maritiem Bus Steden Netbeheer B.V.	
		ET Ls Steden Netbeheer B.V.	
		ET Ls Steden Netbeheer B.V.	
		Gas Ls Maritiem Bus Steden Netbeheer B.V.	
		Overlig Maritiem Bus Gemeente Utrecht	
		Buisleiding Overlig Gemeente Utrecht	
		Buisleiding Overlig Gemeente Utrecht	
		Water Vriem	
		Water Firehydrant Vriem	
 Gemeente Utrecht		Stadsbedrijven	
Opdrachtgever: Gemeente Utrecht		Stadsingenieurs Bestuurder: Stadsingenieur Postadres: Postbus 8375, 3503 RJ Utrecht Telefoon: 06-48-28-2033 Mail: stadsingenieurs@utrecht.nl	
Project: AURIS school Santa Cruzdreef 30		Onderdeel: Kabels & Leidingen KLIC_2400150019 d.d.: 21-10-2024	
Status Concept	Fase SO	Behoort bij	Formaat A0 ISO (84x1189)
Gemaakt D. van Doorschot	Geseggeerd en vrijgegeven: 22-10-2024	Paraaf:	Datum: 22-10-2024 [schaal 1:200]
Projectnummer: 114.0055	Tekeningnummer: 0055.KL.010.001	Bladnummer: 1	Aantal bladen: 1
Documentnr:			Wijziging:
Bestandsoort:		Plattdatum: 21-10-2024	
		Auteursrechten voorbehouden	