


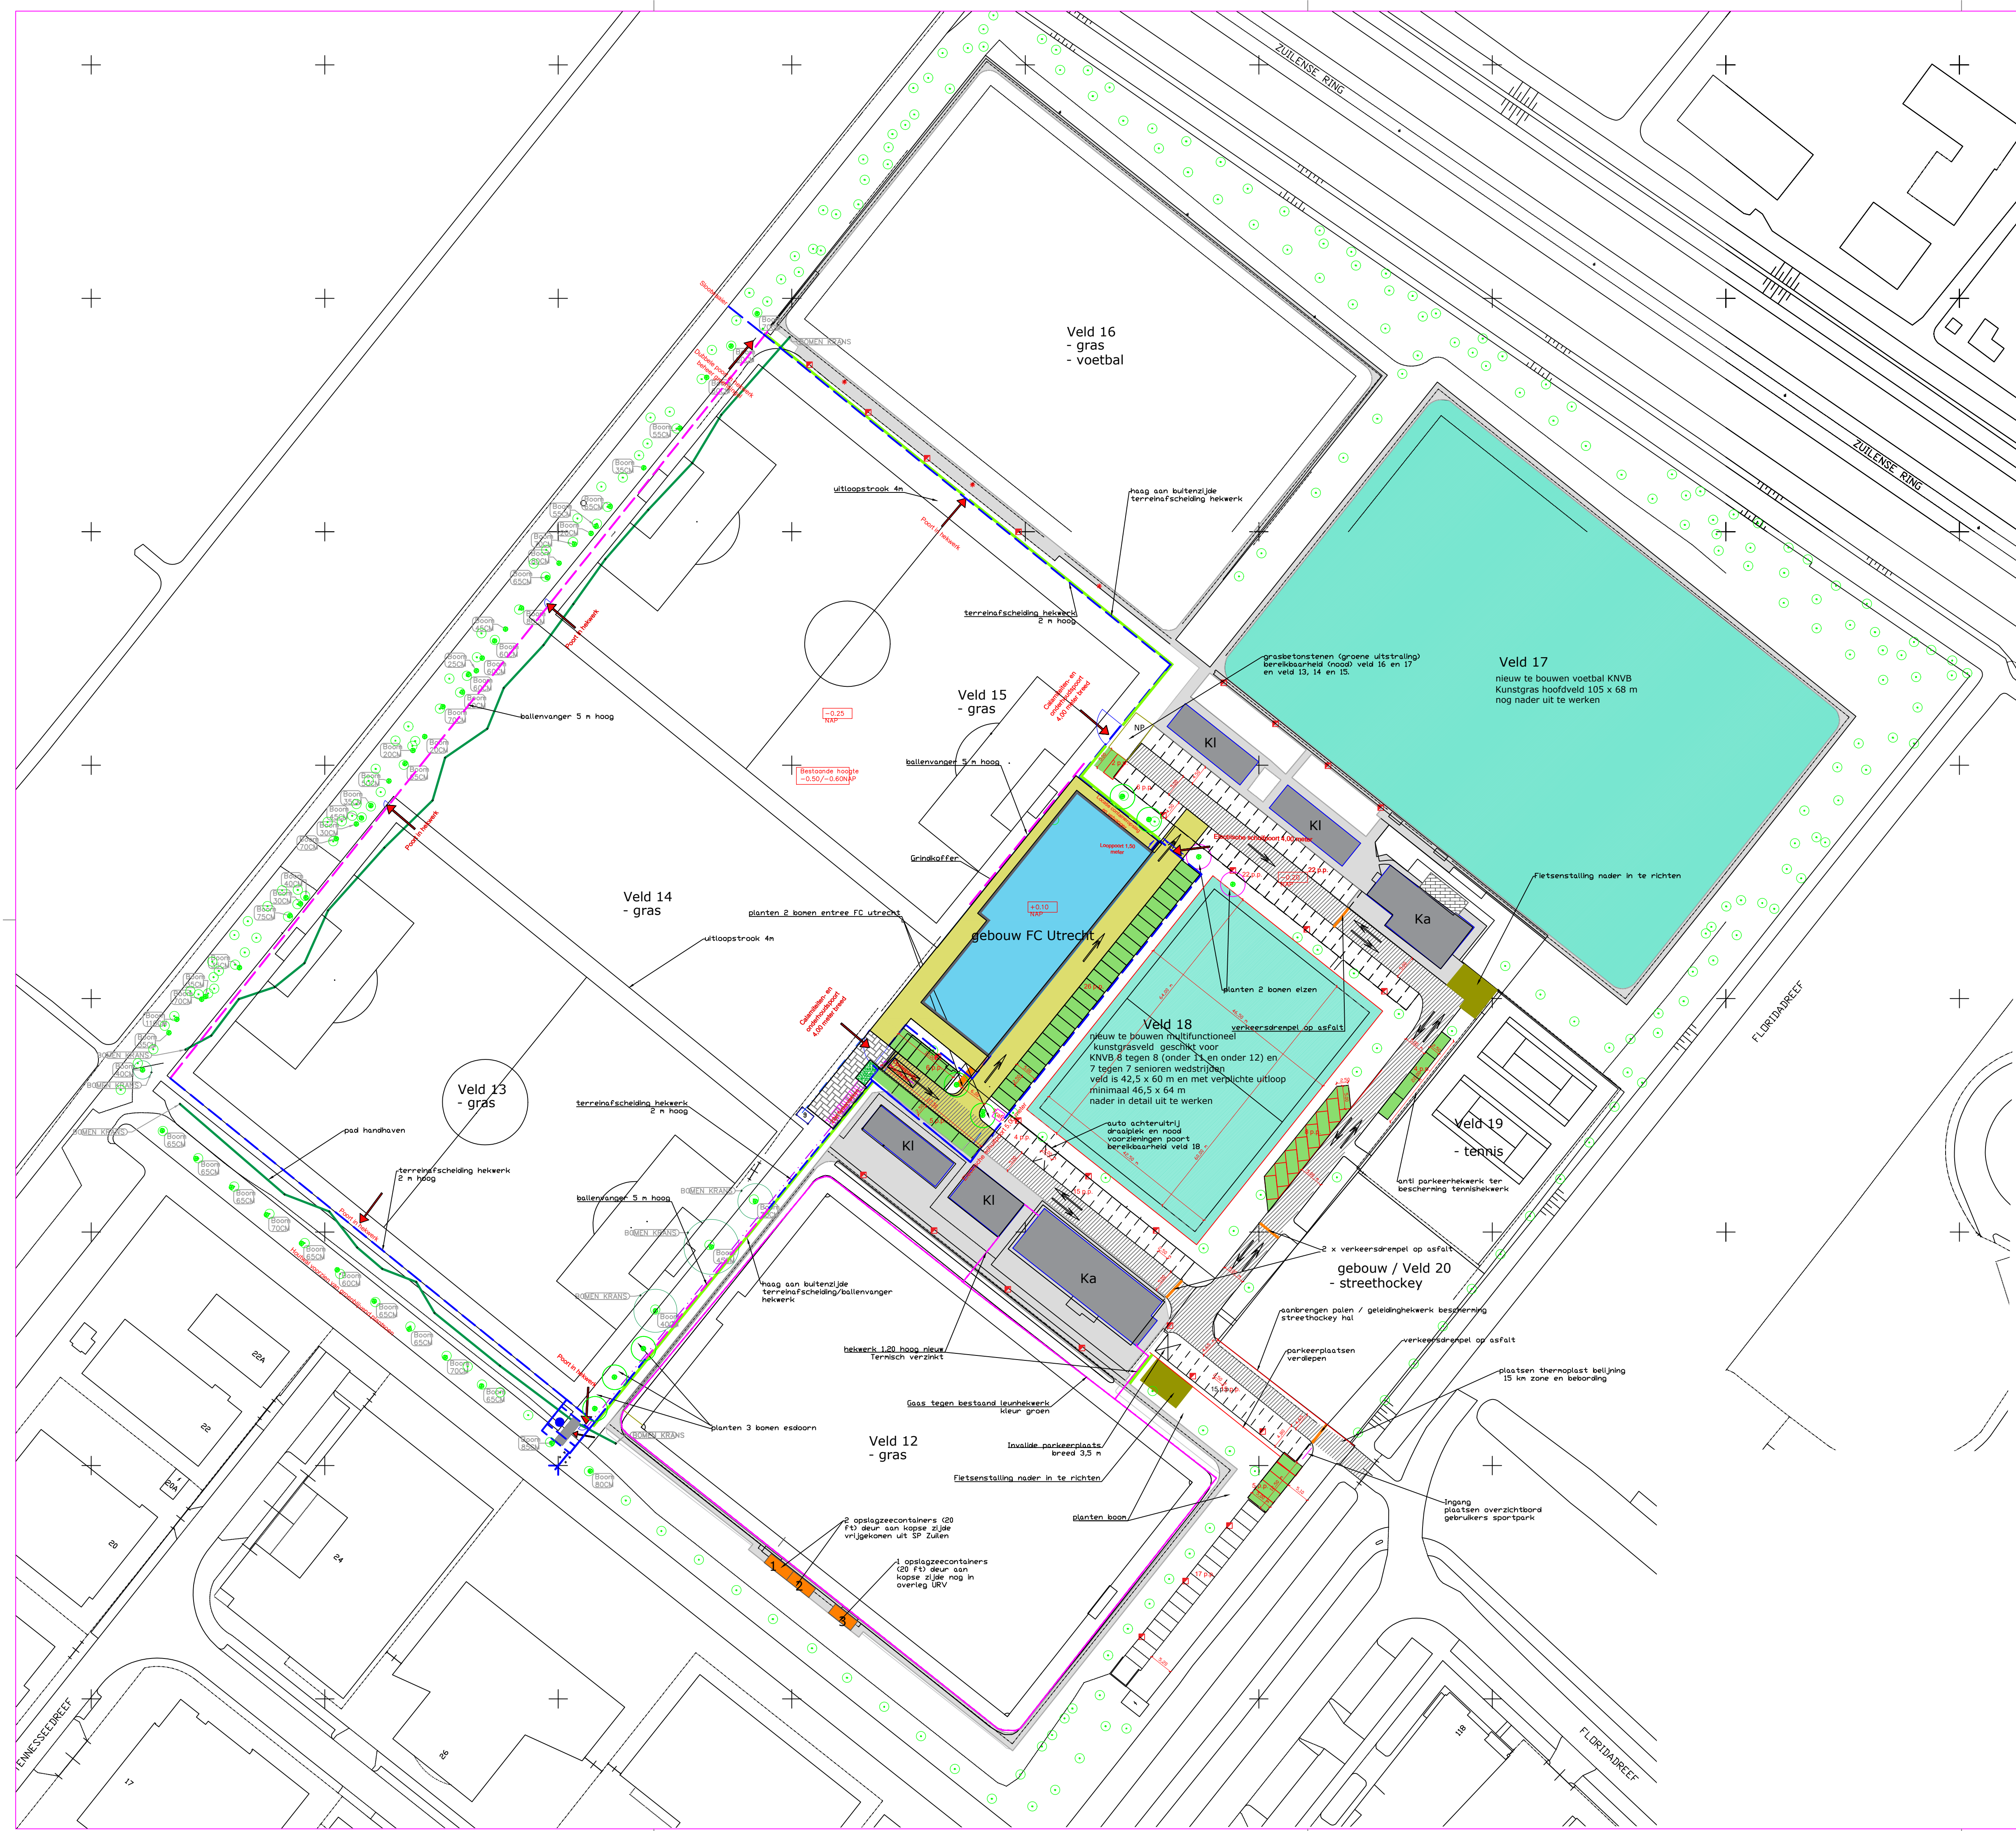

LEGENDA (nieuwe situatie)

	Gebouw FC utrecht
	Kunstgras sportveld
	Fietsenstalling bestaande uit fietsrekken
	Nieuwe parkeerplaatsen bestaande uit waterpaserende elementen verharding type Klostermann Greenston
	Nieuwe verharding bestaande uit uit waterpaserende elementen verharding type ZOAK
	Terreinafscheiding hekwerk dubbelstaafmat RAL 9005 hoog 2,0 m
	Ballenvanger dubbelstaafmat RAL 9005 hoog 2,0 m met net hoog 3,0 m (totaal hoogte 5,0 m)
	Haag breed 0,5 m buitenzijde hekwerk / terreinafscheiding

Ka = Kantine
Kl = Kleedkamer

Maten in meters tenzij anders vermeld, peilmaten in meters t.o.v. NAP
opdrachtgever:

Gemeente Utrecht

project:

Sportpark Overvecht-Noord - Manitobadreef 8

onderdeel:

Herinrichting sportpark Overvecht Noord

status:	Definitief	datum:		
getekend:	MB	12-04-2021		
gecontroleerd:				
gezien:				
formaat:	schaal:	bladnr:	versie:	tek.nr:
	1 op 1000	1 - 1	V-1	overvecht noord herinrichtingplan 15-04-2021 definitief