


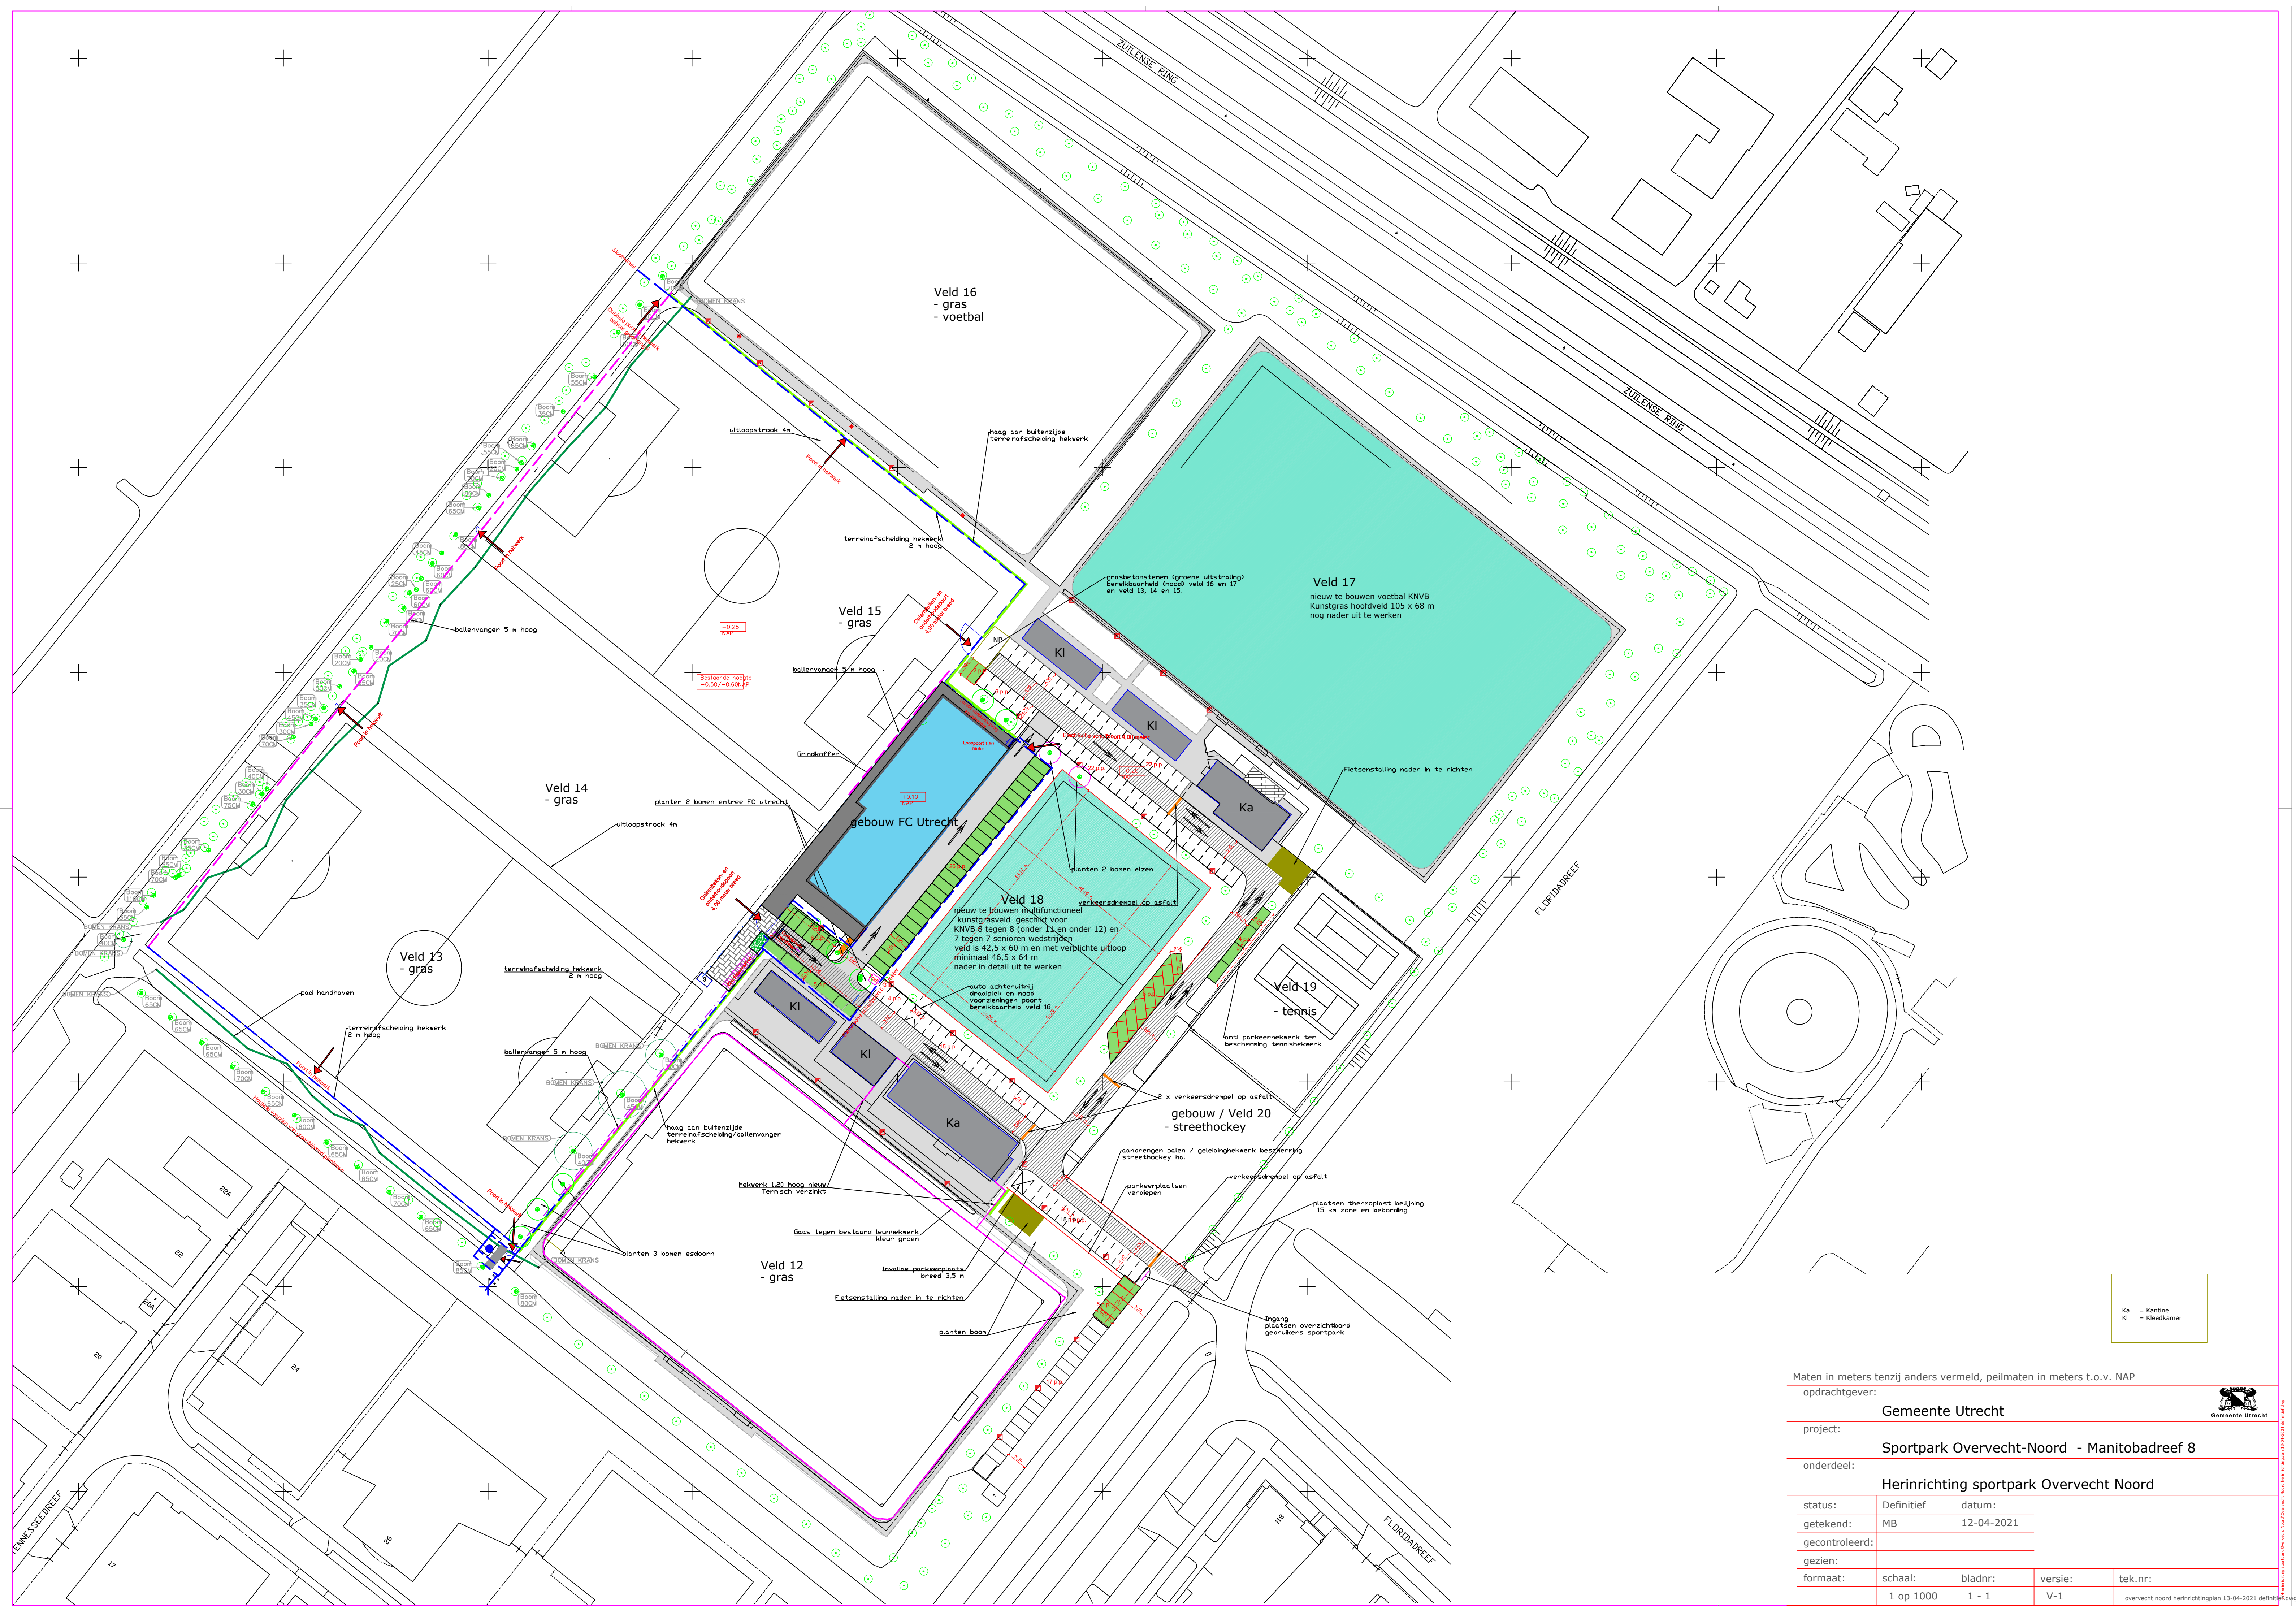

Maten in meters tenzij anders vermeld, peilmaten in meters t.o.v. NAP
opdrachtgever:

Gemeente Utrecht



project:

Sportpark Overvecht-Noord - Manitobadreef 8

onderdeel:

Herinrichting sportpark Overvecht Noord

status:	Definitief	datum:			
getekend:	MB	12-04-2021			
gecontroleerd:					
gezien:					
formaat:	schaal:	bladnr:	versie:	tek.nr:	
	1 op 1000	1 - 1	V-1	overvecht noord herinrichtingsplan 13-04-2021 definitief.dwg	